

Утверждена

Постановлением администрации Малосердобинского района
(наименование документа об утверждении, включая наименования
Пензенской области об установлении публичного сервитута

органов государственной власти или органов местного

самоуправления, принявших решение об утверждении схемы

или подписавших соглашение о перераспределении земельных участков)

от 13.07.2023

№ 214

Схема расположения границ публичного сервитута
на кадастровом плане территории

Условный номер земельного участка 58:17:0181302:3У1

Площадь земельного участка 159 м²

Объект: «ВЛ3-10кВ от ВЛ-10кВ №15 ПС 35кВ «Чунаки», установка КТП-10/0,4кВ и
строительство ВЛИ-0,4кВ, Петровский район»

Местоположение: Пензенская область, Малосердобинский район

Обозначение характерных точек
границ

Координаты, м

(указываются в случае подготовки схемы расположения земельного участка с использованием технологических и программных средств, в том числе размещенных на официальном сайте. Значения координат, полученные с использованием указанных технологических и программных средств, указываются с округлением до 0,01 метра)

X

Y

1

2

3

(1)

1

293086.36

2250689.07

2

293080.25

2250692.65

3

293076.68

2250686.54

4

293078.15

2250685.68

5

293077.90

2250684.93

6

293078.85

2250684.61

7

293079.04

2250685.15

8

293080.91

2250684.06

9

293080.85

2250683.87

10

293081.70

2250683.60

11

293082.79

2250682.97

1

293086.36

2250689.07

(2)

12

293088.36

2250693.75

13

293087.98

2250694.67

14

293084.20

2250693.01

15

293084.60

2250692.09

Обозначение характерных точек границ	Координаты, м (указываются в случае подготовки схемы расположения земельного участка с использованием технологических и программных средств, в том числе размещенных на официальном сайте. Значения координат, полученные с использованием указанных технологических и программных средств, указываются с округлением до 0,01 метра)	
	X	Y
1	2	3
12	293088.36	2250693.75
(3)		
16	293097.98	2250697.56
17	293097.70	2250698.52
18	293093.80	2250697.33
19	293094.46	2250693.24
20	293095.45	2250693.40
21	293095.00	2250696.59
16	293097.98	2250697.56
(4)		
22	293139.60	2250673.61
23	293138.69	2250674.03
24	293138.27	2250673.12
25	293139.17	2250672.70
22	293139.60	2250673.61
(5)		
26	293182.99	2250650.68
27	293182.09	2250651.11
28	293181.67	2250650.20
29	293182.57	2250649.78
26	293182.99	2250650.68
(6)		
30	293227.43	2250627.21
31	293226.52	2250627.64
32	293226.10	2250626.73
33	293227.00	2250626.31
30	293227.43	2250627.21
(7)		
34	293271.64	2250603.86
35	293270.73	2250604.29
36	293270.31	2250603.38
37	293271.22	2250602.96
34	293271.64	2250603.86
(8)		
38	293315.72	2250580.58
39	293314.81	2250581.00
40	293314.39	2250580.10
41	293315.30	2250579.68

Обозначение характерных точек границ	Координаты, м (указываются в случае подготовки схемы расположения земельного участка с использованием технологических и программных средств, в том числе размещенных на официальном сайте. Значения координат, полученные с использованием указанных технологических и программных средств, указываются с округлением до 0,01 метра)	
	X	Y
1	2	3
38	293315.72	2250580.58
(9)		
42	293359.93	2250557.23
43	293359.03	2250557.65
44	293358.60	2250556.75
45	293359.51	2250556.32
42	293359.93	2250557.23
(10)		
46	293404.87	2250533.49
47	293403.96	2250533.92
48	293403.54	2250533.01
49	293404.44	2250532.59
46	293404.87	2250533.49
(11)		
50	293450.73	2250509.27
51	293449.83	2250509.69
52	293449.40	2250508.79
53	293450.31	2250508.36
50	293450.73	2250509.27
(12)		
54	293496.05	2250485.33
55	293495.14	2250485.76
56	293494.72	2250484.85
57	293495.63	2250484.43
54	293496.05	2250485.33
(13)		
58	293541.90	2250461.12
59	293540.99	2250461.54
60	293540.57	2250460.64
61	293541.47	2250460.21
58	293541.90	2250461.12
(14)		
62	293586.90	2250437.35
63	293585.99	2250437.77
64	293585.57	2250436.87
65	293586.47	2250436.45
62	293586.90	2250437.35
(15)		

Обозначение характерных точек границ	Координаты, м (указываются в случае подготовки схемы расположения земельного участка с использованием технологических и программных средств, в том числе размещенных на официальном сайте. Значения координат, полученные с использованием указанных технологических и программных средств, указываются с округлением до 0,01 метра)	
	X	Y
1	2	3
66	293631.76	2250413.65
67	293630.86	2250414.08
68	293630.44	2250413.17
69	293631.34	2250412.75
66	293631.76	2250413.65
(16)		
70	293677.28	2250389.61
71	293676.37	2250390.04
72	293675.95	2250389.13
73	293676.85	2250388.71
70	293677.28	2250389.61
(17)		
74	293722.62	2250365.66
75	293721.71	2250366.09
76	293721.29	2250365.18
77	293722.20	2250364.76
74	293722.62	2250365.66
(18)		
78	293767.60	2250341.91
79	293766.70	2250342.33
80	293766.27	2250341.42
81	293767.18	2250341.00
78	293767.60	2250341.91
(19)		
82	293857.82	2250294.39
83	293856.91	2250294.82
84	293856.49	2250293.91
85	293857.40	2250293.49
82	293857.82	2250294.39
(20)		
86	293901.69	2250271.19
87	293900.79	2250271.62
88	293900.36	2250270.71
89	293901.27	2250270.29
86	293901.69	2250271.19
(21)		
90	293946.40	2250247.55
91	293945.50	2250247.97

Обозначение характерных точек границ	Координаты, м (указываются в случае подготовки схемы расположения земельного участка с использованием технологических и программных средств, в том числе размещенных на официальном сайте. Значения координат, полученные с использованием указанных технологических и программных средств, указываются с округлением до 0,01 метра)	
	X	Y
1	2	3
92	293945.08	2250247.06
93	293945.98	2250246.64
90	293946.40	2250247.55
(22)		
94	293989.94	2250224.52
95	293989.04	2250224.95
96	293988.61	2250224.04
97	293989.52	2250223.62
94	293989.94	2250224.52
(23)		
98	294035.52	2250200.42
99	294034.62	2250200.84
100	294034.19	2250199.94
101	294035.10	2250199.51
98	294035.52	2250200.42
(24)		
102	294079.87	2250176.97
103	294078.97	2250177.39
104	294078.54	2250176.48
105	294079.45	2250176.06
102	294079.87	2250176.97
(25)		
106	294123.97	2250153.64
107	294123.07	2250154.07
108	294122.64	2250153.16
109	294123.55	2250152.74
106	294123.97	2250153.64
(26)		
110	294168.05	2250130.33
111	294167.14	2250130.76
112	294166.72	2250129.85
113	294167.63	2250129.43
110	294168.05	2250130.33
(27)		
114	294211.83	2250107.18
115	294210.92	2250107.61
116	294210.50	2250106.70
117	294211.40	2250106.28

Обозначение характерных точек границ	Координаты, м (указываются в случае подготовки схемы расположения земельного участка с использованием технологических и программных средств, в том числе размещенных на официальном сайте. Значения координат, полученные с использованием указанных технологических и программных средств, указываются с округлением до 0,01 метра)	
	X	Y
1	2	3
114	294211.83	2250107.18
(28)		
118	294256.25	2250083.69
119	294255.34	2250084.12
120	294254.92	2250083.21
121	294255.82	2250082.79
118	294256.25	2250083.69
(29)		
122	294301.34	2250059.85
123	294300.43	2250060.27
124	294300.01	2250059.36
125	294300.92	2250058.94
122	294301.34	2250059.85
(30)		
126	294345.07	2250036.72
127	294344.17	2250037.14
128	294343.74	2250036.24
129	294344.65	2250035.81
126	294345.07	2250036.72
(31)		
130	294391.04	2250015.87
131	294390.19	2250016.39
132	294388.03	2250012.89
133	294388.89	2250012.36
130	294391.04	2250015.87
(32)		
134	294433.97	2249991.06
135	294430.26	2249992.89
136	294429.82	2249991.99
137	294433.52	2249990.16
134	294433.97	2249991.06
(33)		
138	294473.25	2249971.49
139	294472.35	2249971.94
140	294471.91	2249971.04
141	294472.81	2249970.60
138	294473.25	2249971.49
(34)		

Обозначение характерных точек границ	Координаты, м (указываются в случае подготовки схемы расположения земельного участка с использованием технологических и программных средств, в том числе размещенных на официальном сайте. Значения координат, полученные с использованием указанных технологических и программных средств, указываются с округлением до 0,01 метра)	
	X	Y
1	2	3
142	294515.49	2249950.44
143	294514.59	2249950.89
144	294514.15	2249949.99
145	294515.04	2249949.54
142	294515.49	2249950.44
(35)		
146	294559.56	2249926.80
147	294558.67	2249927.24
148	294558.22	2249926.35
149	294559.12	2249925.90
146	294559.56	2249926.80
(36)		
150	294603.49	2249903.24
151	294602.59	2249903.68
152	294602.15	2249902.78
153	294603.04	2249902.34
150	294603.49	2249903.24
(37)		
154	294647.42	2249879.67
155	294646.53	2249880.11
156	294646.08	2249879.22
157	294646.98	2249878.77
154	294647.42	2249879.67
(38)		
158	294691.50	2249856.02
159	294690.60	2249856.47
160	294690.16	2249855.57
161	294691.05	2249855.13
158	294691.50	2249856.02
(39)		
162	294735.87	2249832.22
163	294734.97	2249832.67
164	294734.53	2249831.77
165	294735.42	2249831.33
162	294735.87	2249832.22
(40)		
166	294780.06	2249808.52
167	294779.17	2249808.96

Обозначение характерных точек границ	Координаты, м (указываются в случае подготовки схемы расположения земельного участка с использованием технологических и программных средств, в том числе размещенных на официальном сайте. Значения координат, полученные с использованием указанных технологических и программных средств, указываются с округлением до 0,01 метра)	
	X	Y
1	2	3
168	294778.72	2249808.07
169	294779.62	2249807.62
166	294780.06	2249808.52
(41)		
170	294823.80	2249785.06
171	294822.90	2249785.50
172	294822.46	2249784.61
173	294823.35	2249784.16
170	294823.80	2249785.06
(42)		
174	294867.74	2249761.48
175	294866.85	2249761.93
176	294866.40	2249761.03
177	294867.30	2249760.59
174	294867.74	2249761.48
(43)		
178	294911.93	2249737.78
179	294911.03	2249738.23
180	294910.59	2249737.33
181	294911.48	2249736.89
178	294911.93	2249737.78
(44)		
182	294957.89	2249716.63
183	294957.02	2249717.12
184	294955.00	2249713.48
185	294955.88	2249713.00
182	294957.89	2249716.63
(45)		
186	295001.27	2249690.77
187	295000.39	2249691.25
188	294999.91	2249690.37
189	295000.79	2249689.89
186	295001.27	2249690.77
(46)		
190	295044.18	2249668.68
191	295043.30	2249669.16
192	295042.82	2249668.29
193	295043.70	2249667.81

Обозначение характерных точек границ	Координаты, м (указываются в случае подготовки схемы расположения земельного участка с использованием технологических и программных средств, в том числе размещенных на официальном сайте. Значения координат, полученные с использованием указанных технологических и программных средств, указываются с округлением до 0,01 метра)	
	X	Y
1	2	3
190	295044.18	2249668.68
(47)		
194	295087.52	2249646.37
195	295086.65	2249646.85
196	295086.17	2249645.98
197	295087.04	2249645.50
194	295087.52	2249646.37
(48)		
198	295131.95	2249623.51
199	295131.07	2249623.99
200	295130.59	2249623.11
201	295131.47	2249622.63
198	295131.95	2249623.51
(49)		
202	295175.62	2249601.03
203	295174.75	2249601.51
204	295174.27	2249600.64
205	295175.14	2249600.16
202	295175.62	2249601.03
(50)		
206	295219.86	2249578.27
207	295218.98	2249578.75
208	295218.50	2249577.87
209	295219.38	2249577.39
206	295219.86	2249578.27
(51)		
210	295266.95	2249554.08
211	295263.30	2249555.97
212	295262.84	2249555.08
213	295266.49	2249553.19
210	295266.95	2249554.08
(52)		
214	295307.37	2249533.25
215	295306.47	2249533.70
216	295304.65	2249529.98
217	295305.55	2249529.55
214	295307.37	2249533.25
(53)		

Обозначение характерных точек границ	Координаты, м (указываются в случае подготовки схемы расположения земельного участка с использованием технологических и программных средств, в том числе размещенных на официальном сайте. Значения координат, полученные с использованием указанных технологических и программных средств, указываются с округлением до 0,01 метра)	
	X	Y
1	2	3
218	295347.81	2249511.98
219	295346.92	2249512.44
220	295346.47	2249511.55
221	295347.36	2249511.09
218	295347.81	2249511.98
(54)		
222	295388.27	2249490.69
223	295387.39	2249491.15
224	295386.93	2249490.26
225	295387.82	2249489.81
222	295388.27	2249490.69
(55)		
226	295429.75	2249468.87
227	295428.86	2249469.33
228	295428.41	2249468.44
229	295429.29	2249467.98
226	295429.75	2249468.87
(56)		
230	295473.27	2249446.02
231	295472.38	2249446.47
232	295471.93	2249445.58
233	295472.81	2249445.13
230	295473.27	2249446.02
(57)		
234	295517.86	2249422.60
235	295516.97	2249423.06
236	295516.51	2249422.17
237	295517.40	2249421.71
234	295517.86	2249422.60
(58)		
238	295562.29	2249399.27
239	295561.40	2249399.72
240	295560.94	2249398.83
241	295561.83	2249398.38
238	295562.29	2249399.27
(59)		
242	295606.33	2249376.13
243	295605.45	2249376.59


Обозначение характерных точек границ	Координаты, м (указываются в случае подготовки схемы расположения земельного участка с использованием технологических и программных средств, в том числе размещенных на официальном сайте. Значения координат, полученные с использованием указанных технологических и программных средств, указываются с округлением до 0,01 метра)	
	X	Y
1	2	3
244	295604.99	2249375.70
245	295605.88	2249375.24
242	295606.33	2249376.13
(60)		
246	295650.98	2249352.69
247	295650.09	2249353.15
248	295649.63	2249352.26
249	295650.52	2249351.80
246	295650.98	2249352.69
(61)		
250	295695.67	2249329.21
251	295694.78	2249329.67
252	295694.32	2249328.78
253	295695.21	2249328.32
250	295695.67	2249329.21
(62)		
254	295738.96	2249306.48
255	295738.07	2249306.94
256	295737.61	2249306.05
257	295738.50	2249305.59
254	295738.96	2249306.48
(63)		
258	295784.33	2249282.65
259	295783.44	2249283.11
260	295782.98	2249282.22
261	295783.87	2249281.76
258	295784.33	2249282.65
(64)		
262	295828.72	2249259.34
263	295827.83	2249259.80
264	295827.37	2249258.91
265	295828.26	2249258.45
262	295828.72	2249259.34
(65)		
266	295873.64	2249235.75
267	295872.75	2249236.20
268	295872.29	2249235.32
269	295873.18	2249234.86

Обозначение характерных точек границ	Координаты, м (указываются в случае подготовки схемы расположения земельного участка с использованием технологических и программных средств, в том числе размещенных на официальном сайте. Значения координат, полученные с использованием указанных технологических и программных средств, указываются с округлением до 0,01 метра)	
	X	Y
1	2	3
266	295873.64	2249235.75
(66)		
270	295916.99	2249212.98
271	295916.11	2249213.44
272	295915.65	2249212.55
273	295916.54	2249212.09
270	295916.99	2249212.98
(67)		
274	295961.60	2249189.55
275	295960.71	2249190.01
276	295960.25	2249189.12
277	295961.14	2249188.66
274	295961.60	2249189.55
(68)		
278	296006.00	2249166.23
279	296005.11	2249166.69
280	296004.65	2249165.80
281	296005.54	2249165.35
278	296006.00	2249166.23
(69)		
282	296049.94	2249143.16
283	296049.05	2249143.62
284	296048.59	2249142.73
285	296049.48	2249142.27
282	296049.94	2249143.16
(70)		
286	296094.09	2249119.97
287	296093.20	2249120.43
288	296092.74	2249119.54
289	296093.63	2249119.08
286	296094.09	2249119.97
(71)		
290	296134.09	2249078.88
291	296133.13	2249079.19
292	296131.85	2249075.26
293	296132.80	2249074.95
290	296134.09	2249078.88
(72)		

Обозначение характерных точек границ	Координаты, м (указываются в случае подготовки схемы расположения земельного участка с использованием технологических и программных средств, в том числе размещенных на официальном сайте. Значения координат, полученные с использованием указанных технологических и программных средств, указываются с округлением до 0,01 метра)	
	X	Y
1	2	3
294	296135.95	2249084.46
295	296134.99	2249084.76
296	296134.69	2249083.81
297	296135.64	2249083.50
294	296135.95	2249084.46
(73)		
298	296139.32	2249095.59
299	296138.13	2249099.66
300	296137.17	2249099.37
301	296138.09	2249096.29
302	296135.32	2249095.00
303	296135.69	2249094.07
298	296139.32	2249095.59
(74)		
304	296142.05	2249069.95
305	296141.16	2249070.42
306	296140.69	2249069.54
307	296141.57	2249069.07
304	296142.05	2249069.95

Схема границ публичного сервитута на кадастровом плане территории

МСК-58, зона 2

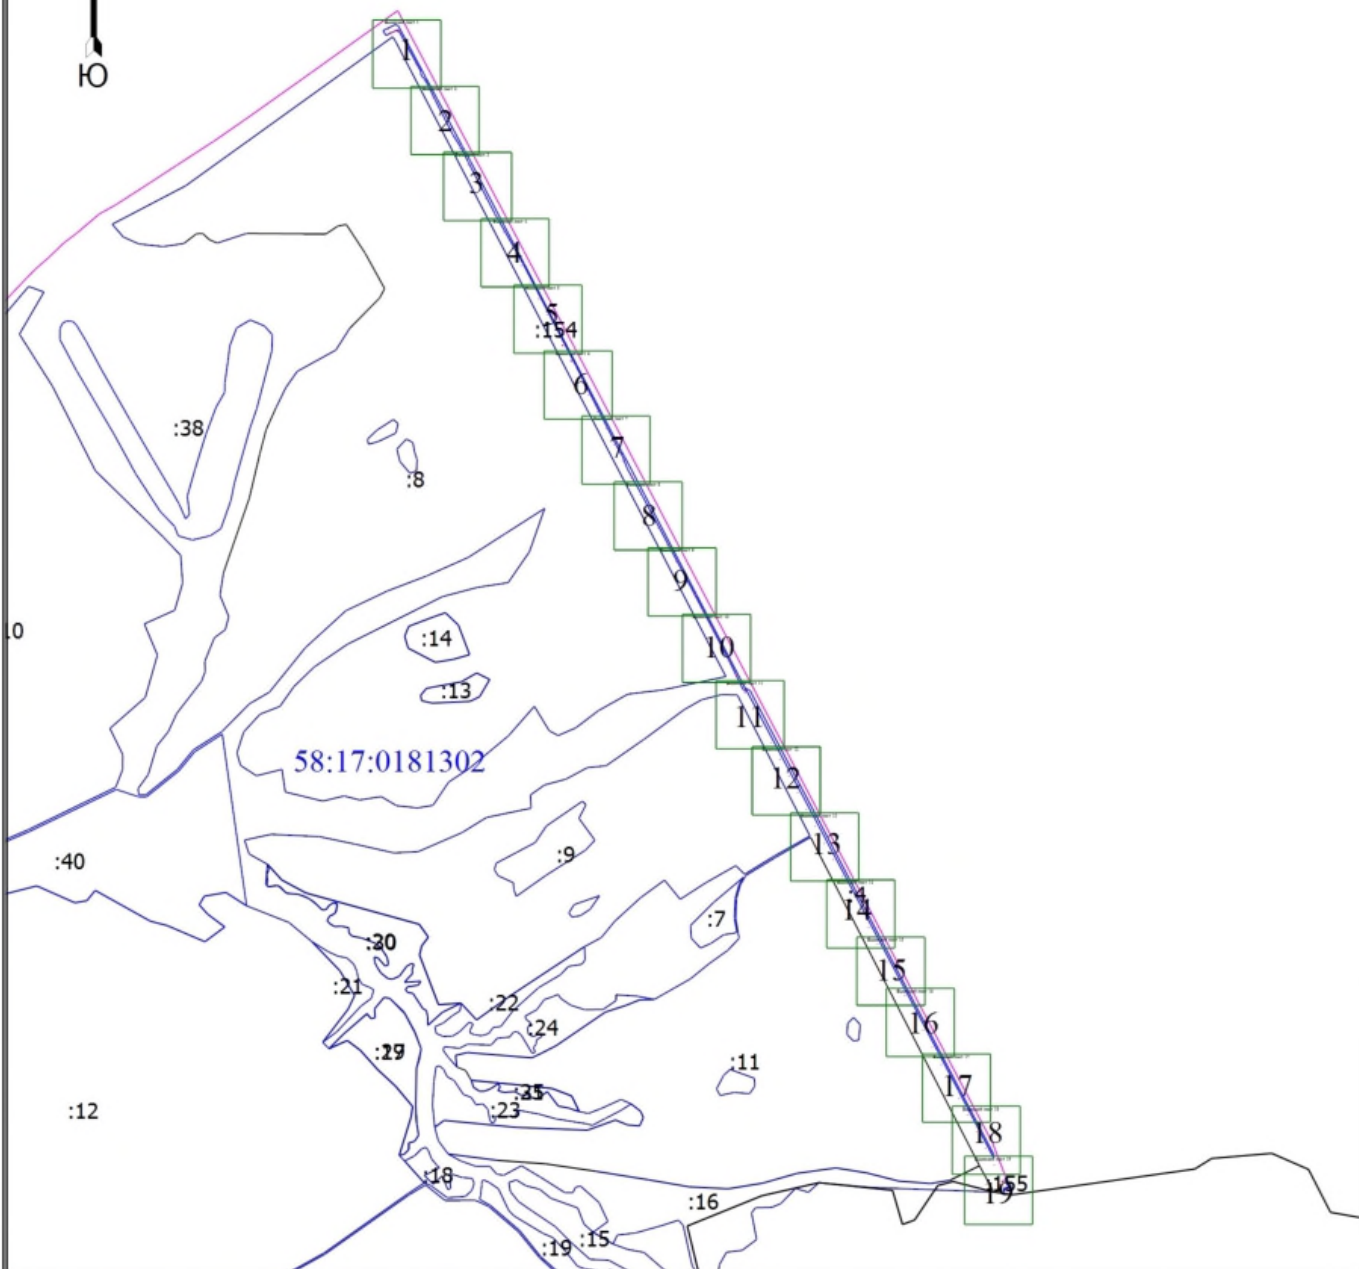

Масштаб 1:20000

Условные обозначения

- | | |
|---------------|--|
| 58:10 | - Граница планируемого к установлению публичного сервитута |
| | - Кадастровый номер земельного участка |
| | - Граница земельного участка |
| | - Граница кадастрового квартала |
| 58:17:0181302 | - Характерная точка границы земельного участка, сведения о которой отсутствуют в ЕГРН, местоположение которой определено при кадастровых работах (новая характерная точка) |
| | - Номер кадастрового квартала |

Схема границ публичного сервитута на кадастровом плане территории

Выносной лист 1

МСК-58, зона 2



58:17:0181302

:8

:154

289 286 287 288

285 282 283 284

281 278 279 280

Масштаб 1:1000

Условные обозначения

-  - Граница планируемого к установлению публичного сервитута
-  - Характерная точка границы земельного участка, сведения ЕГРН о которой соответствуют требованиям, установленным в соответствии с частью 13 статьи 22 Федерального закона от 13 июля 2015 г. N 218-ФЗ "О государственной регистрации недвижимости"
-  - Обозначение новой характерной точки
-  - Кадастровый номер земельного участка
-  - Граница земельного участка
-  - Граница кадастрового квартала
-  - Характерная точка границы земельного участка, сведения о которой отсутствуют в ЕГРН, местоположение которой определено при кадастровых работах (новая характерная точка)

Схема границ публичного сервитута на кадастровом плане территории

Выносной лист 2

МСК-58, зона 2



277 274
275
276

273 270
271
272

:154

:8

58:17:0181302

269 266
267
268

265 262
263
264

Масштаб 1:1000

Условные обозначения

- - Граница планируемого к установлению публичного сервитута
- - Характерная точка границы земельного участка, сведения ЕГРН о которой соответствуют требованиям, установленным в соответствии с частью 13 статьи 22 Федерального закона от 13 июля 2015 г. N 218-ФЗ "О государственной регистрации недвижимости"
- 1 - Обозначение новой характерной точки
- :10 - Кадастровый номер земельного участка
- - Граница земельного участка
- - Граница кадастрового квартала
- - Характерная точка границы земельного участка, сведения о которой отсутствуют в ЕГРН, местоположение которой определено при кадастровых работах (новая характерная точка)

Схема границ публичного сервитута на кадастровом плане территории

Выносной лист 3

МСК-58, зона 2



:8

58:17:0181302

:154

Масштаб 1:1000

Условные обозначения

- - Граница планируемого к установлению публичного сервитута
- - Характерная точка границы земельного участка, сведения ЕГРН о которой соответствуют требованиям, установленным в соответствии с частью 13 статьи 22 Федерального закона от 13 июля 2015 г. N 218-ФЗ "О государственной регистрации недвижимости"
- 1 - Обозначение новой характерной точки
- :10 - Кадастровый номер земельного участка
- - Граница земельного участка
- - Граница кадастрового квартала
- - Характерная точка границы земельного участка, сведения о которой отсутствуют в ЕГРН, местоположение которой определено при кадастровых работах (новая характерная точка)

Схема границ публичного сервитута на кадастровом плане территории

Выносной лист 4

МСК-58, зона 2



:8

58:17:0181302

:154

238
241 239
240

234
237 235
236

230
233 231
232

Масштаб 1:1000

Условные обозначения

-  - Граница планируемого к установлению публичного сервитута
-  - Характерная точка границы земельного участка, сведения ЕГРН о которой соответствуют требованиям, установленным в соответствии с частью 13 статьи 22 Федерального закона от 13 июля 2015 г. N 218-ФЗ "О государственной регистрации недвижимости"
-  - Обозначение новой характерной точки
-  - Кадастровый номер земельного участка
-  - Граница земельного участка
-  - Граница кадастрового квартала
-  - Характерная точка границы земельного участка, сведения о которой отсутствуют в ЕГРН, местоположение которой определено при кадастровых работах (новая характерная точка)

Схема границ публичного сервитута на кадастровом плане территории

Выносной лист 5

МСК-58, зона 2



:8

58:17:0181302

229 226
227
228

222
225 223
224

218
221 219
220 154

214
217 215
216

Масштаб 1:1000


Условные обозначения

- - Граница планируемого к установлению публичного сервитута
- - Характерная точка границы земельного участка, сведения ЕГРН о которой соответствуют требованиям, установленным в соответствии с частью 13 статьи 22 Федерального закона от 13 июля 2015 г. N 218-ФЗ "О государственной регистрации недвижимости"
- 1 - Обозначение новой характерной точки
- :10 - Кадастровый номер земельного участка
- - Граница земельного участка
- - Граница кадастрового квартала
- - Характерная точка границы земельного участка, сведения о которой отсутствуют в ЕГРН, местоположение которой определено при кадастровых работах (новая характерная точка)

Схема границ публичного сервитута на кадастровом плане территории

Выносной лист 6

МСК-58, зона 2

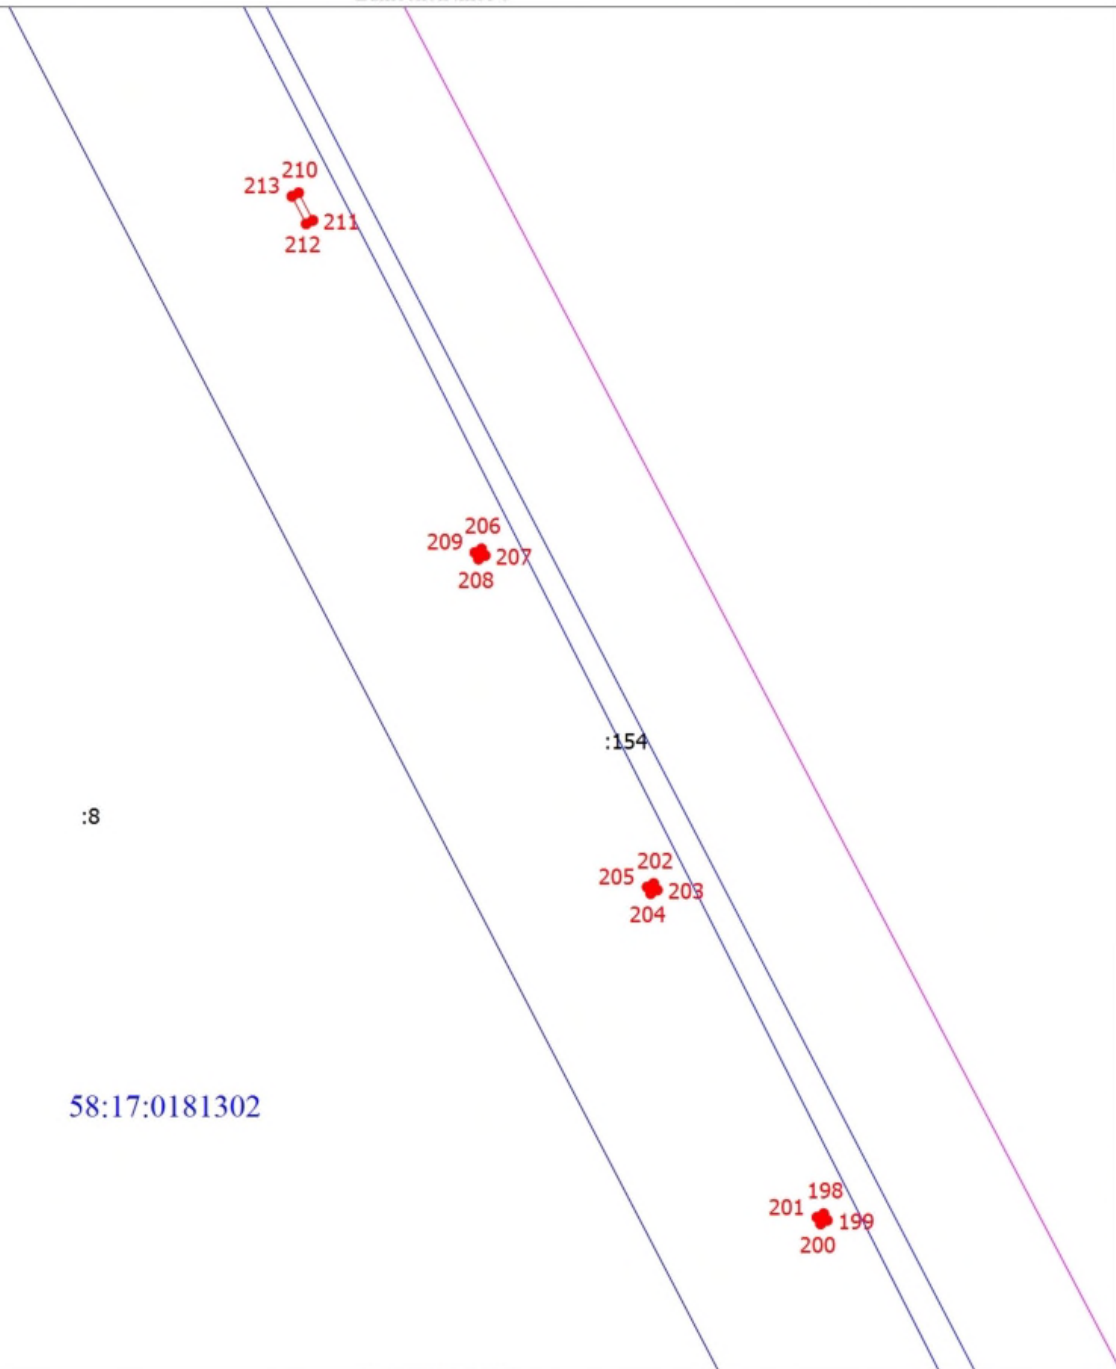

58:17:0181302

Масштаб 1:1000

Условные обозначения

- - Граница планируемого к установлению публичного сервитута
- - Характерная точка границы земельного участка, сведения ЕГРН о которой соответствуют требованиям, установленным в соответствии с частью 13 статьи 22 Федерального закона от 13 июля 2015 г. N 218-ФЗ "О государственной регистрации недвижимости"
- 1 - Обозначение новой характерной точки
- :10 - Кадастровый номер земельного участка
- - Граница земельного участка
- - Граница кадастрового квартала
- - Характерная точка границы земельного участка, сведения о которой отсутствуют в ЕГРН, местоположение которой определено при кадастровых работах (новая характерная точка)

Схема границ публичного сервитута на кадастровом плане территории

Выносной лист 7

МСК-58, зона 2



:8

58:17:0181302

:154

197 194
195
196

193 190
191
192

189 186
187
188

182
185 183
184

Масштаб 1:1000

Условные обозначения

- - Граница планируемого к установлению публичного сервитута
- - Характерная точка границы земельного участка, сведения ЕГРН о которой соответствуют требованиям, установленным в соответствии с частью 13 статьи 22 Федерального закона от 13 июля 2015 г. N 218-ФЗ "О государственной регистрации недвижимости"
- 1 - Обозначение новой характерной точки
- :10 - Кадастровый номер земельного участка
- - Граница земельного участка
- - Граница кадастрового квартала
- - Характерная точка границы земельного участка, сведения о которой отсутствуют в ЕГРН, местоположение которой определено при кадастровых работах (новая характерная точка)

Схема границ публичного сервитута на кадастровом плане территории

Выносной лист 8

МСК-58, зона 2



:8

58:17:0181302

Масштаб 1:1000

Условные обозначения

- - Граница планируемого к установлению публичного сервитута
- - Характерная точка границы земельного участка, сведения ЕГРН о которой соответствуют требованиям, установленным в соответствии с частью 13 статьи 22 Федерального закона от 13 июля 2015 г. N 218-ФЗ "О государственной регистрации недвижимости"
- 1 - Обозначение новой характерной точки
- :10 - Кадастровый номер земельного участка
- - Граница земельного участка
- - Граница кадастрового квартала
- - Характерная точка границы земельного участка, сведения о которой отсутствуют в ЕГРН, местоположение которой определено при кадастровых работах (новая характерная точка)

Схема границ публичного сервитута на кадастровом плане территории

Выносной лист 9

МСК-58, зона 2



:8

58:17:0181302

Масштаб 1:1000

Условные обозначения

-  - Граница планируемого к установлению публичного сервитута
-  - Характерная точка границы земельного участка, сведения ЕГРН о которой соответствуют требованиям, установленным в соответствии с частью 13 статьи 22 Федерального закона от 13 июля 2015 г. N 218-ФЗ "О государственной регистрации недвижимости"
-  - Обозначение новой характерной точки
-  - Кадастровый номер земельного участка
-  - Граница земельного участка
-  - Граница кадастрового квартала
-  - Характерная точка границы земельного участка, сведения о которой отсутствуют в ЕГРН, местоположение которой определено при кадастровых работах (новая характерная точка)

Схема границ публичного сервитута на кадастровом плане территории

Выносной лист 10

МСК-58, зона 2



:8

58:17:0181302

:154

Масштаб 1:1000

Условные обозначения

- - Граница планируемого к установлению публичного сервитута
- - Характерная точка границы земельного участка, сведения ЕГРН о которой соответствуют требованиям, установленным в соответствии с частью 13 статьи 22 Федерального закона от 13 июля 2015 г. N 218-ФЗ "О государственной регистрации недвижимости"
- 1 - Обозначение новой характерной точки
- :10 - Кадастровый номер земельного участка
- - Граница земельного участка
- - Граница кадастрового квартала
- - Характерная точка границы земельного участка, сведения о которой отсутствуют в ЕГРН, местоположение которой определено при кадастровых работах (новая характерная точка)

Схема границ публичного сервитута на кадастровом плане территории

Выносной лист 11

МСК-58, зона 2



58:17:0181302

154

130
133 131
132

129 126
127
128

:4

125 122
124

121 118
119
120

:9

Масштаб 1:1000

Условные обозначения

- - Граница планируемого к установлению публичного сервитута
- - Характерная точка границы земельного участка, сведения ЕГРН о которой соответствуют требованиям, установленным в соответствии с частью 13 статьи 22 Федерального закона от 13 июля 2015 г. N 218-ФЗ "О государственной регистрации недвижимости"
- 1 - Обозначение новой характерной точки
- :10 - Кадастровый номер земельного участка
- - Граница земельного участка
- - Граница кадастрового квартала
- - Характерная точка границы земельного участка, сведения о которой отсутствуют в ЕГРН, местоположение которой определено при кадастровых работах (новая характерная точка)

Схема границ публичного сервитута на кадастровом плане территории

Выносной лист 12

МСК-58, зона 2



117 114
115
116

58:17:0181302

113 110
111
112

:4

:9

109 106
107
108

105 102
103
104

Масштаб 1:1000

Условные обозначения

- - Граница планируемого к установлению публичного сервитута
- - Характерная точка границы земельного участка, сведения ЕГРН о которой соответствуют требованиям, установленным в соответствии с частью 13 статьи 22 Федерального закона от 13 июля 2015 г. N 218-ФЗ "О государственной регистрации недвижимости"
- 1 - Обозначение новой характерной точки
- :10 - Кадастровый номер земельного участка
- - Граница земельного участка
- - Граница кадастрового квартала
- - Характерная точка границы земельного участка, сведения о которой отсутствуют в ЕГРН, местоположение которой определено при кадастровых работах (новая характерная точка)

Схема границ публичного сервитута на кадастровом плане территории

Выносной лист 13

МСК-58, зона 2



:9

101 98
99
100

97 94
95
96

:4

58:17:0181302

:11

93 90
91
92

89 86
87
88

Масштаб 1:1000

Условные обозначения

- - Граница планируемого к установлению публичного сервитута
- - Характерная точка границы земельного участка, сведения ЕГРН о которой соответствуют требованиям, установленным в соответствии с частью 13 статьи 22 Федерального закона от 13 июля 2015 г. N 218-ФЗ "О государственной регистрации недвижимости"
- 1 - Обозначение новой характерной точки
- :10 - Кадастровый номер земельного участка
- - Граница земельного участка
- - Граница кадастрового квартала
- - Характерная точка границы земельного участка, сведения о которой отсутствуют в ЕГРН, местоположение которой определено при кадастровых работах (новая характерная точка)

Схема границ публичного сервитута на кадастровом плане территории

Выносной лист 14

МСК-58, зона 2



85 82
83
84

:4

58:17:0181302

:11

81 78
79
80

77 74
75
76

Масштаб 1:1000

Условные обозначения

- - Граница планируемого к установлению публичного сервитута
- - Характерная точка границы земельного участка, сведения ЕГРН о которой соответствуют требованиям, установленным в соответствии с частью 13 статьи 22 Федерального закона от 13 июля 2015 г. N 218-ФЗ "О государственной регистрации недвижимости"
- 1 - Обозначение новой характерной точки
- :10 - Кадастровый номер земельного участка
- - Граница земельного участка
- - Граница кадастрового квартала
- - Характерная точка границы земельного участка, сведения о которой отсутствуют в ЕГРН, местоположение которой определено при кадастровых работах (новая характерная точка)

Схема границ публичного сервитута на кадастровом плане территории

Выносной лист 15

МСК-58, зона 2



77 74
75
76

73 70
71
72

58:17:0181302

:4

69 66
67
68

65 62
63
64

:11

Масштаб 1:1000

Условные обозначения

- - Граница планируемого к установлению публичного сервитута
- - Характерная точка границы земельного участка, сведения ЕГРН о которой соответствуют требованиям, установленным в соответствии с частью 13 статьи 22 Федерального закона от 13 июля 2015 г. N 218-ФЗ "О государственной регистрации недвижимости"
- 1 - Обозначение новой характерной точки
- :10 - Кадастровый номер земельного участка
- - Граница земельного участка
- - Граница кадастрового квартала
- - Характерная точка границы земельного участка, сведения о которой отсутствуют в ЕГРН, местоположение которой определено при кадастровых работах (новая характерная точка)

Схема границ публичного сервитута на кадастровом плане территории

Выносной лист 16

МСК-58, зона 2

С
Ю

62
63
64
65

58
59
60
61

58:17:0181302

:4

54
55
56
57

:11

50
51
52
53

Масштаб 1:1000

Условные обозначения

- - Граница планируемого к установлению публичного сервитута
- - Характерная точка границы земельного участка, сведения ЕГРН о которой соответствуют требованиям, установленным в соответствии с частью 13 статьи 22 Федерального закона от 13 июля 2015 г. N 218-ФЗ "О государственной регистрации недвижимости"
- 1 - Обозначение новой характерной точки
- :10 - Кадастровый номер земельного участка
- - Граница земельного участка
- - Граница кадастрового квартала
- - Характерная точка границы земельного участка, сведения о которой отсутствуют в ЕГРН, местоположение которой определено при кадастровых работах (новая характерная точка)

Схема границ публичного сервитута на кадастровом плане территории

Выносной лист 17

МСК-58, зона 2

С
↑
Ю

46
47
48
49

42
43
44
45

38
39
40
41

34
35
36
37

58:17:0181302

:11

:4

Масштаб 1:1000


Условные обозначения

- - Граница планируемого к установлению публичного сервитута
- - Характерная точка границы земельного участка, сведения ЕГРН о которой соответствуют требованиям, установленным в соответствии с частью 13 статьи 22 Федерального закона от 13 июля 2015 г. N 218-ФЗ "О государственной регистрации недвижимости"
- 1 - Обозначение новой характерной точки
- :10 - Кадастровый номер земельного участка
- - Граница земельного участка
- - Граница кадастрового квартала
- - Характерная точка границы земельного участка, сведения о которой отсутствуют в ЕГРН, местоположение которой определено при кадастровых работах (новая характерная точка)

Схема границ публичного сервитута на кадастровом плане территории

Выносной лист 18

МСК-58, зона 2

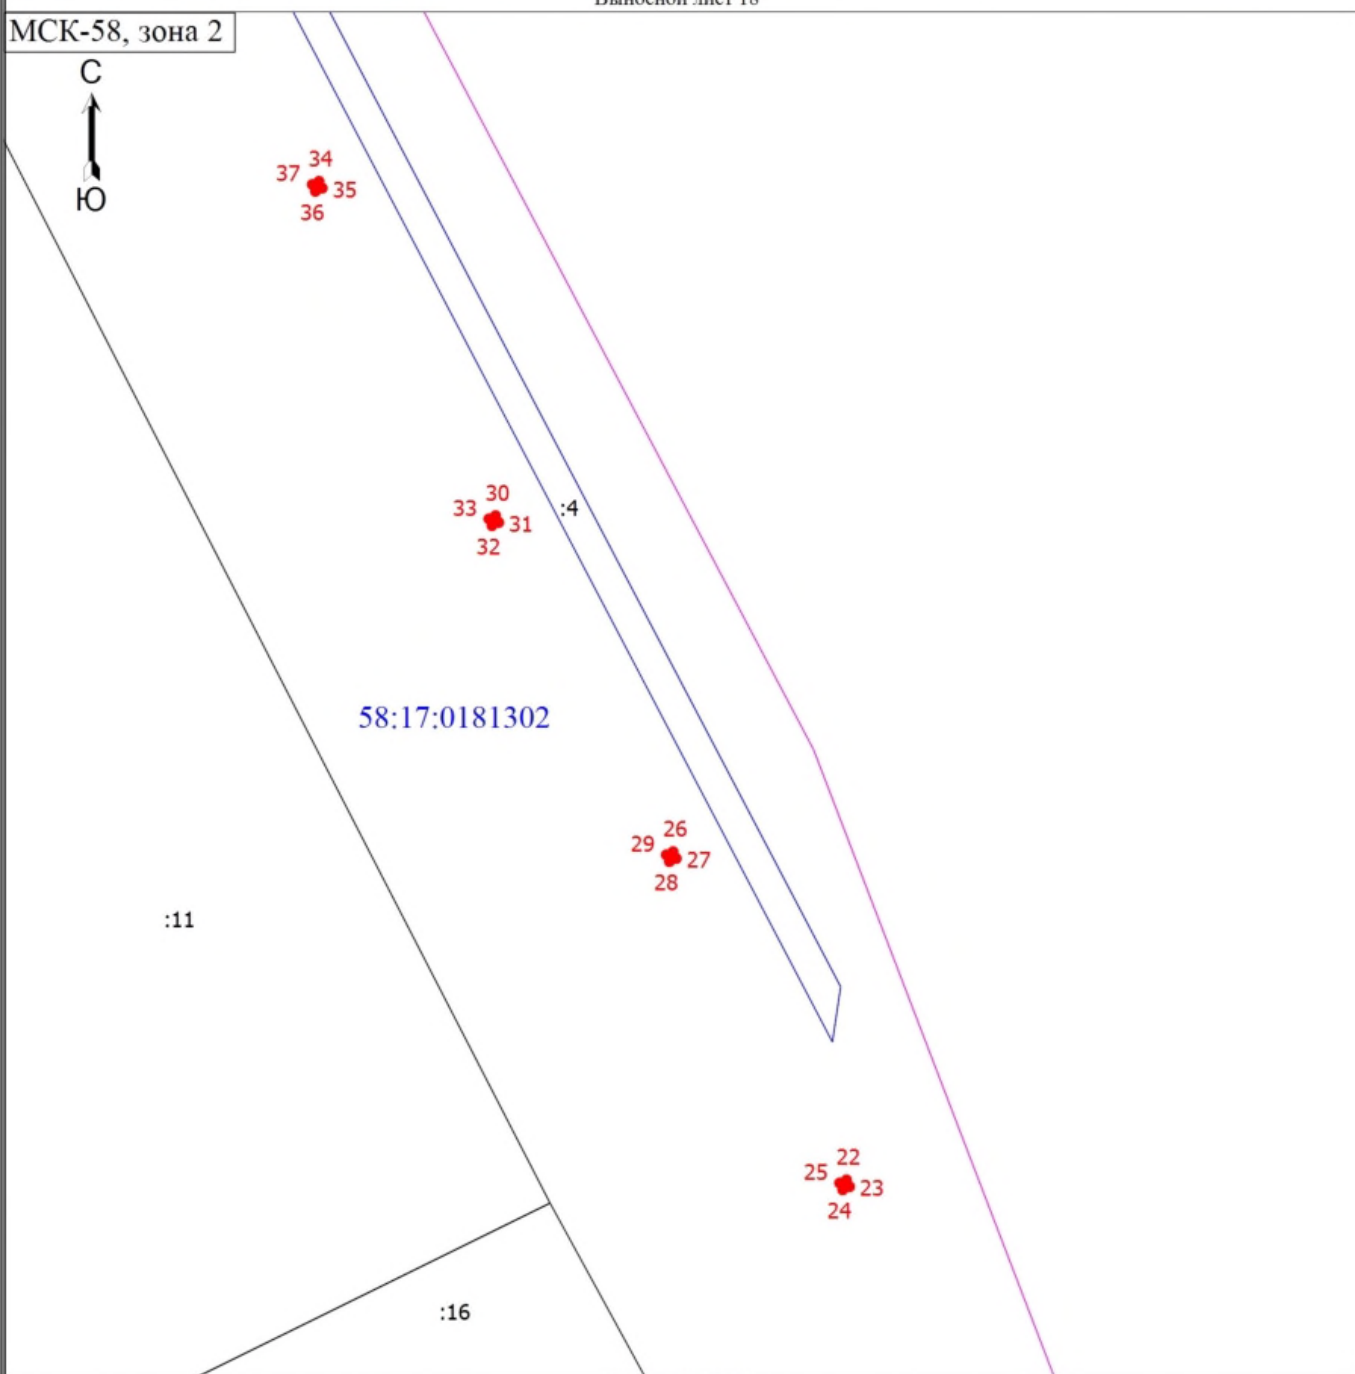


Масштаб 1:1000

Условные обозначения

- - Граница планируемого к установлению публичного сервитута
- - Характерная точка границы земельного участка, сведения ЕГРН о которой соответствуют требованиям, установленным в соответствии с частью 13 статьи 22 Федерального закона от 13 июля 2015 г. N 218-ФЗ "О государственной регистрации недвижимости"
- 1 - Обозначение новой характерной точки
- :10 - Кадастровый номер земельного участка
- - Граница земельного участка
- - Граница кадастрового квартала
- - Характерная точка границы земельного участка, сведения о которой отсутствуют в ЕГРН, местоположение которой определено при кадастровых работах (новая характерная точка)

Схема границ публичного сервитута на кадастровом плане территории

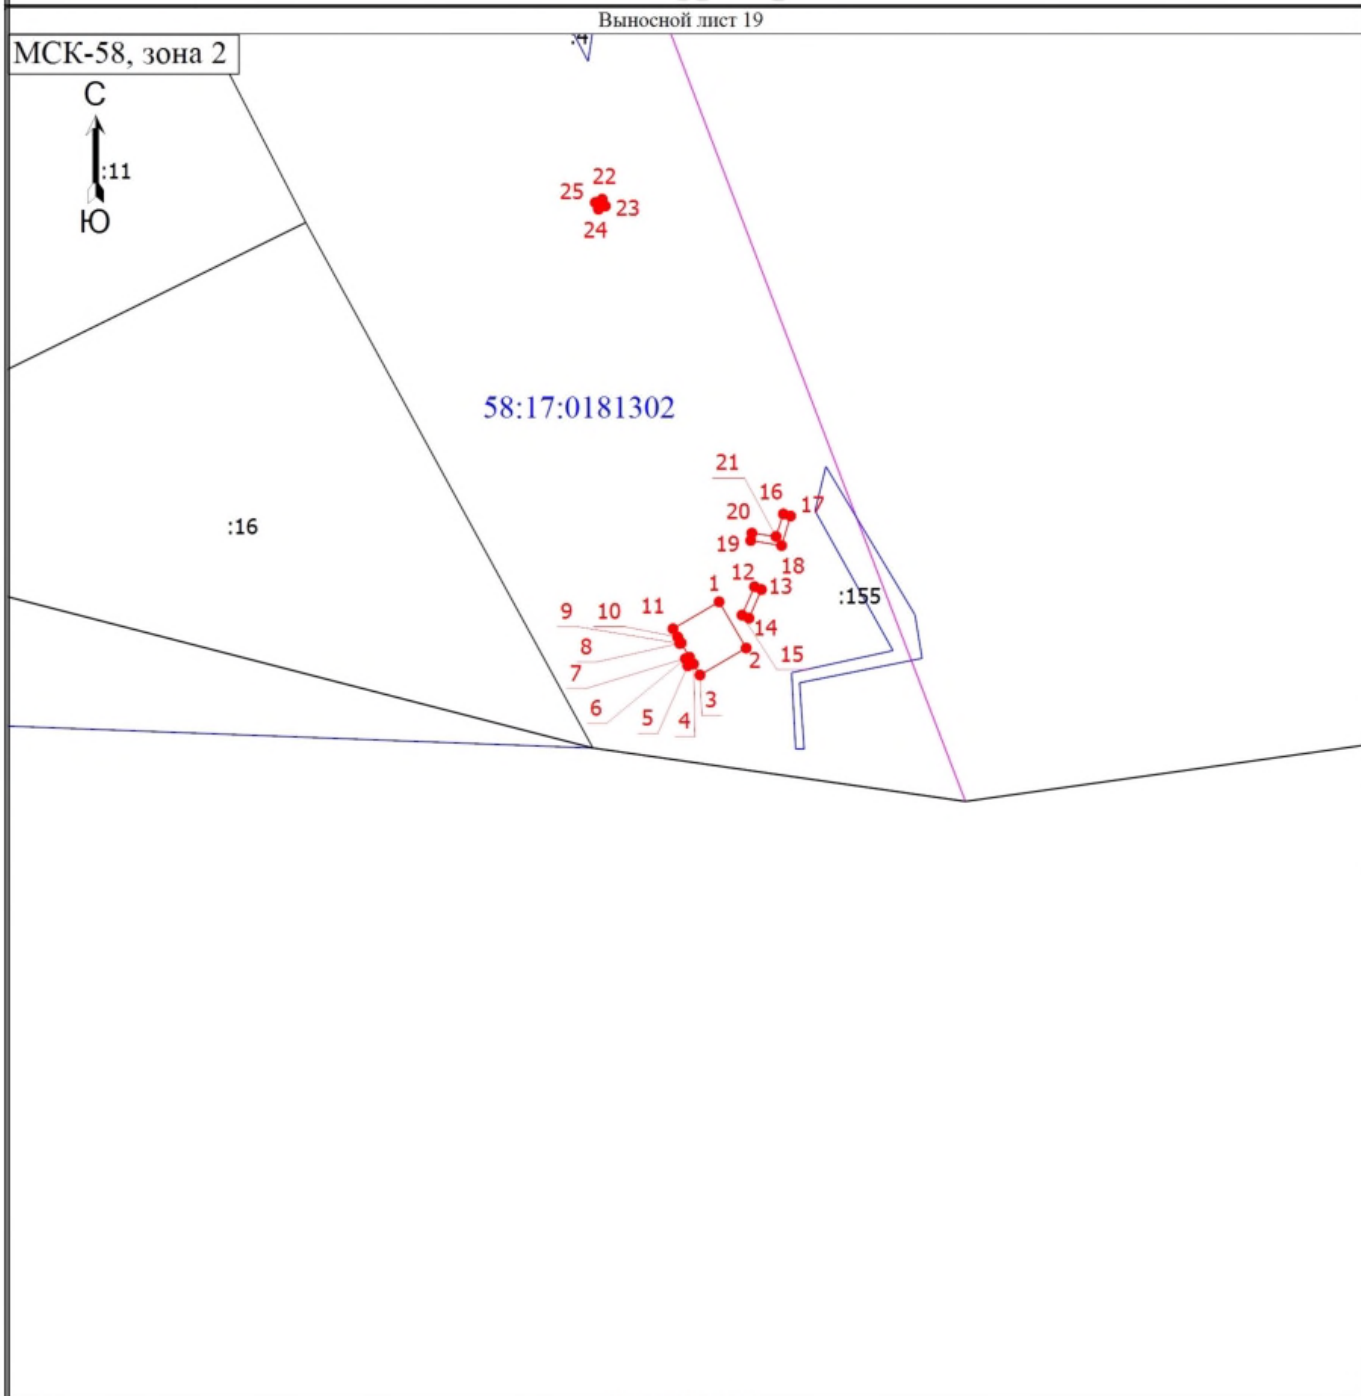

Масштаб 1:1000

Условные обозначения

- | | |
|-----|--|
| | - Граница планируемого к установлению публичного сервитута |
| ● | - Характерная точка границы земельного участка, сведения ЕГРН о которой соответствуют требованиям, установленным в соответствии с частью 13 статьи 22 Федерального закона от 13 июля 2015 г. N 218-ФЗ "О государственной регистрации недвижимости" |
| 1 | - Обозначение новой характерной точки |
| :10 | - Кадастровый номер земельного участка |
| | - Граница земельного участка |
| | - Граница кадастрового квартала |
| ● | - Характерная точка границы земельного участка, сведения о которой отсутствуют в ЕГРН, местоположение которой определено при кадастровых работах (новая характерная точка) |