

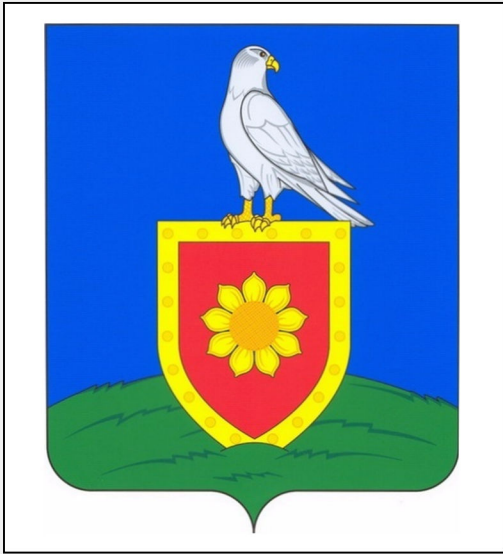
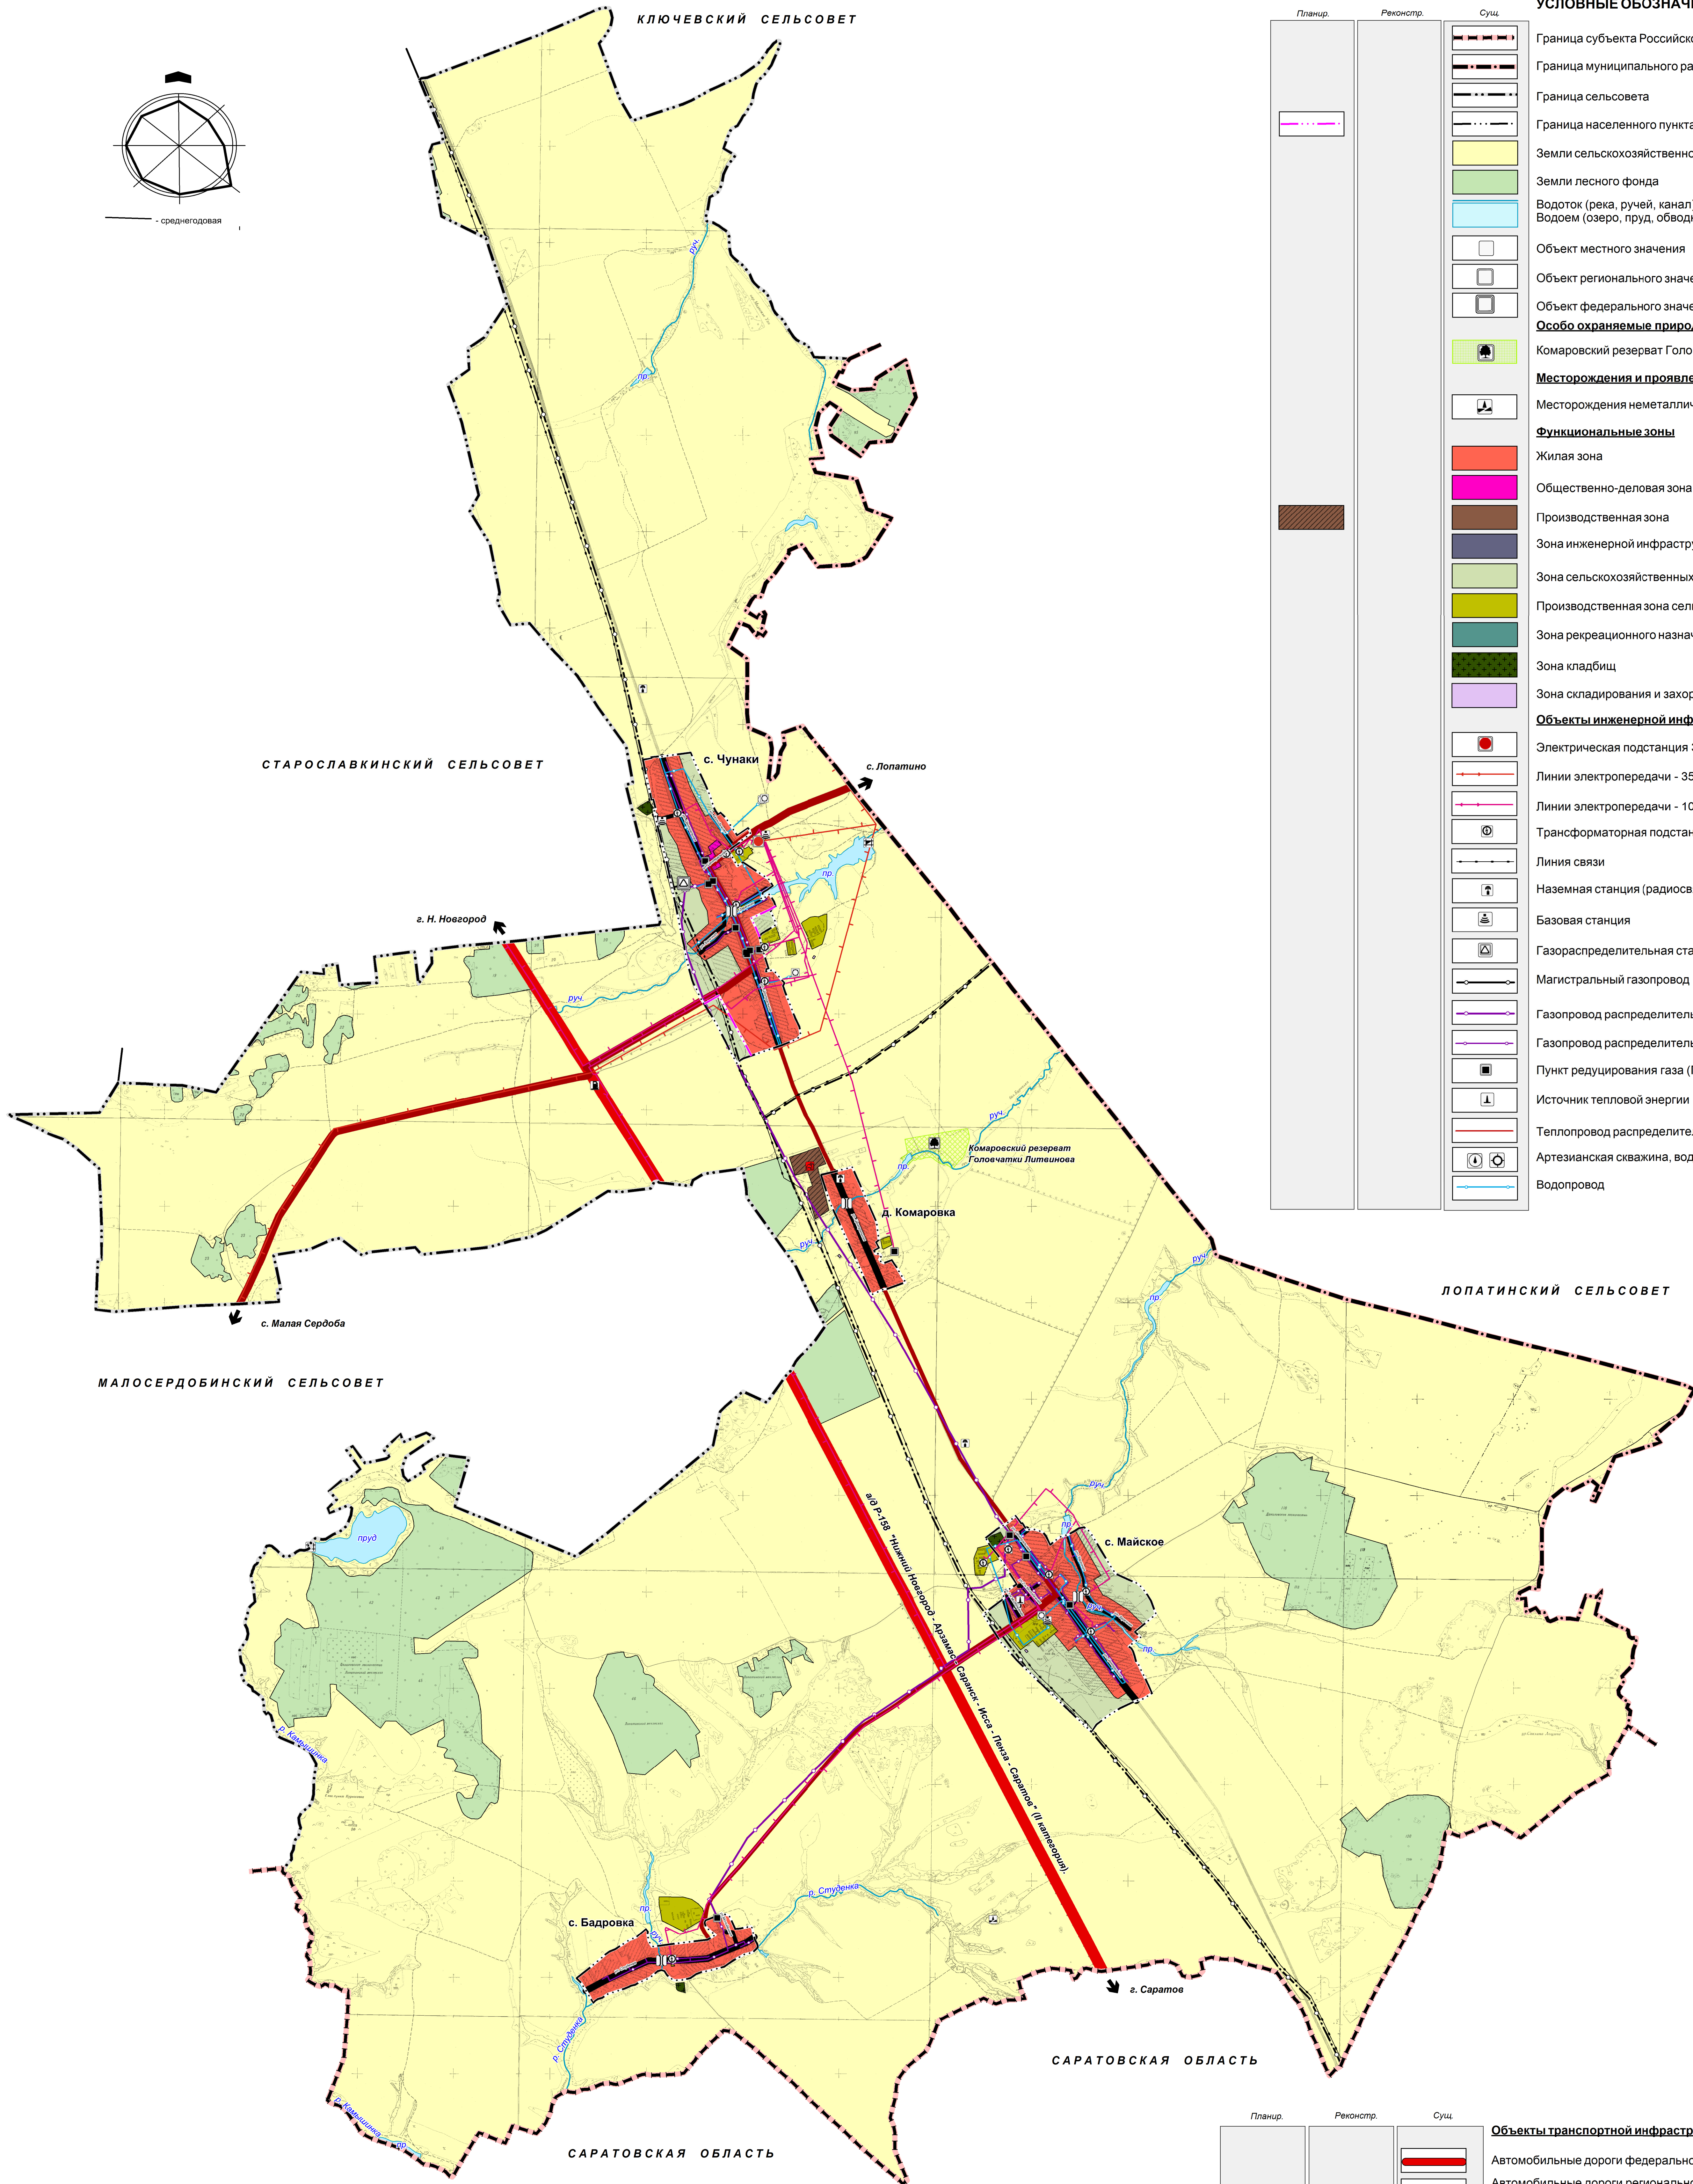


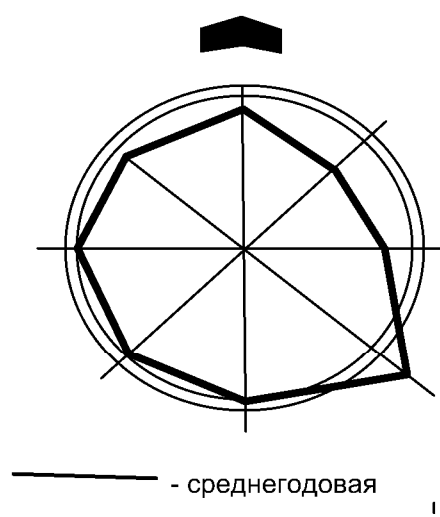

Карта функциональных зон поселения.

Масштаб 1:25 000

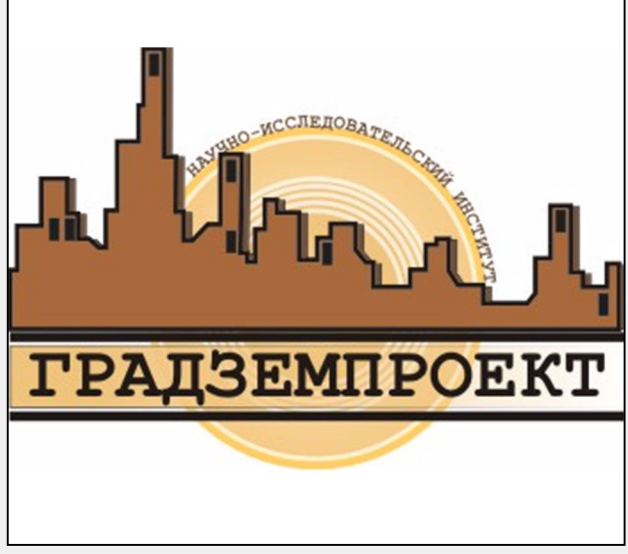

Планир.

Реконстр.

Сущ.

Граница субъекта Российской Федерации

Граница муниципального района

Граница сельсовета

Граница населенного пункта

Земли сельскохозяйственного назначения

Земли лесного фонда

Водоток (река, ручей, канал)

Водоем (озеро, пруд, обводненный карьер, водохранилище)

Объект местного значения

Объект регионального значения

Объект федерального значения

Особо охраняемые природные территории

Комаровский резерват Головачки Литвинова

Месторождения и проявления полезных ископаемых

Месторождения неметаллических полезных ископаемых

Функциональные зоны

Жилая зона

Общественно-деловая зона

Производственная зона

Зона инженерной инфраструктуры

Зона сельскохозяйственных угодий

Производственная зона сельскохозяйственных предприятий

Зона рекреационного назначения

Зона кладбищ

Зона складирования и захоронения отходов

Объекты инженерной инфраструктуры

Электрическая подстанция 35 кВ

Линии электропередачи - 35 кВ

Линии электропередачи - 10 кВ

Трансформаторная подстанция (ТП)

Линия связи

Наземная станция (радиосвязи)

Базовая станция

Газораспределительная станция (ГРС)

Магистральный газопровод

Газопровод распределительный высокого давления

Газопровод распределительный низкого давления

Пункт редуцирования газа (ПРГ)

Источник тепловой энергии

Теплопровод распределительный (квартальный)

Артезианская скважина, водонапорная башня

Водопровод

Объекты транспортной инфраструктуры

Автомобильные дороги федерального значения

Автомобильные дороги регионального или межмуниципального значения

Автомобильные дороги местного значения

Главная улица

Улица в жилой застройке

Станция автозаправочная

Мостовое сооружение

Гидротехнические сооружения

Водоподпорные и водонапорные гидротехнические сооружения

Предприятия промышленности, сельского и лесного хозяйства.

Предприятие микробиологической, пищевой, пищевкусовой промышленности

Должность	Фамилия И.О.	Подпись	Дата	Генеральный план		
				Майский сельсовет		
				Малосердобинского района Пензенской области		
Исполнил	Артюшина А.П.			Карта функциональных зон поселения	Стадия	Лист
Исполнил	Малюкова Н.В.				ГП	3
				Масштаб 1:25 000	ООО "ГрадЭМПРоект" г. Пенза	