

**АДМИНИСТРАЦИЯ СТАРОСЛАВКИНСКОГО СЕЛЬСОВЕТА
МАЛОСЕРДОБИНСКОГО РАЙОНА ПЕНЗЕНСКОЙ ОБЛАСТИ**

ПО С Т А Н О В Л Е Н И Е

30.05.2023

21

с. Старое Славкино

**Об актуализации схемы теплоснабжения Старославкинского сельсовета
Малосердобинского района Пензенской области**

В соответствии с Федеральным законом от 06.10.2003 № 131-ФЗ «Об общих принципах организации местного самоуправления в Российской Федерации», Постановлением Правительства РФ от 22.02.2012 № 154 «О требованиях к схемам теплоснабжения, порядку их разработки и утверждения», руководствуясь статьей 23 Устава Старославкинского сельсовета Малосердобинского района Пензенской области, -

Администрация Старославкинского сельсовета ПОСТАНОВЛЯЕТ:

1. Утвердить актуализированную схему теплоснабжения котельной № 9 Пензенской области, Малосердобинского района, с. Старое Славкино, ул. Лесная, 1 согласно Приложения № 1.
2. Определить единой теплоснабжающей организацией в Старославкинском сельсовете ООО «РТК».
3. Опубликовать настоящее постановление в информационном бюллетене «Сельские вести» и разместить на официальном сайте администрации Сосновского сельсовета в информационно - телекоммуникационной сети «Интернет».
4. Признать утратившим силу постановление администрации Старославкинского сельсовета от 27.12.2013 № 60 «Об утверждении схемы теплоснабжения Старославкинского сельсовета Малосердобинского района Пензенской области».
5. Контроль за исполнением настоящего постановления возложить на главу администрации Старославкинского сельсовета Ерёмкину И.С.

Глава администрации
Старославкинского сельсовета




И.С. Ерёмкина

Схема теплоснабжения котельной №9 Пензенской области, Малосердобинского района, с. Ст. Славкино, ул. Лесная, 1

Согласовано:
 Главный инженер
 ООО "РТК"


А.А. Куличков
 А.А. Куличков

Утверждено:
 Генеральный директор
 ООО "РТК"
 И.А. Спирькин

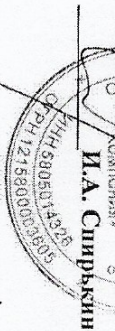

Согласовано:
 Администратор
 (руководитель)

С.Фрейкина

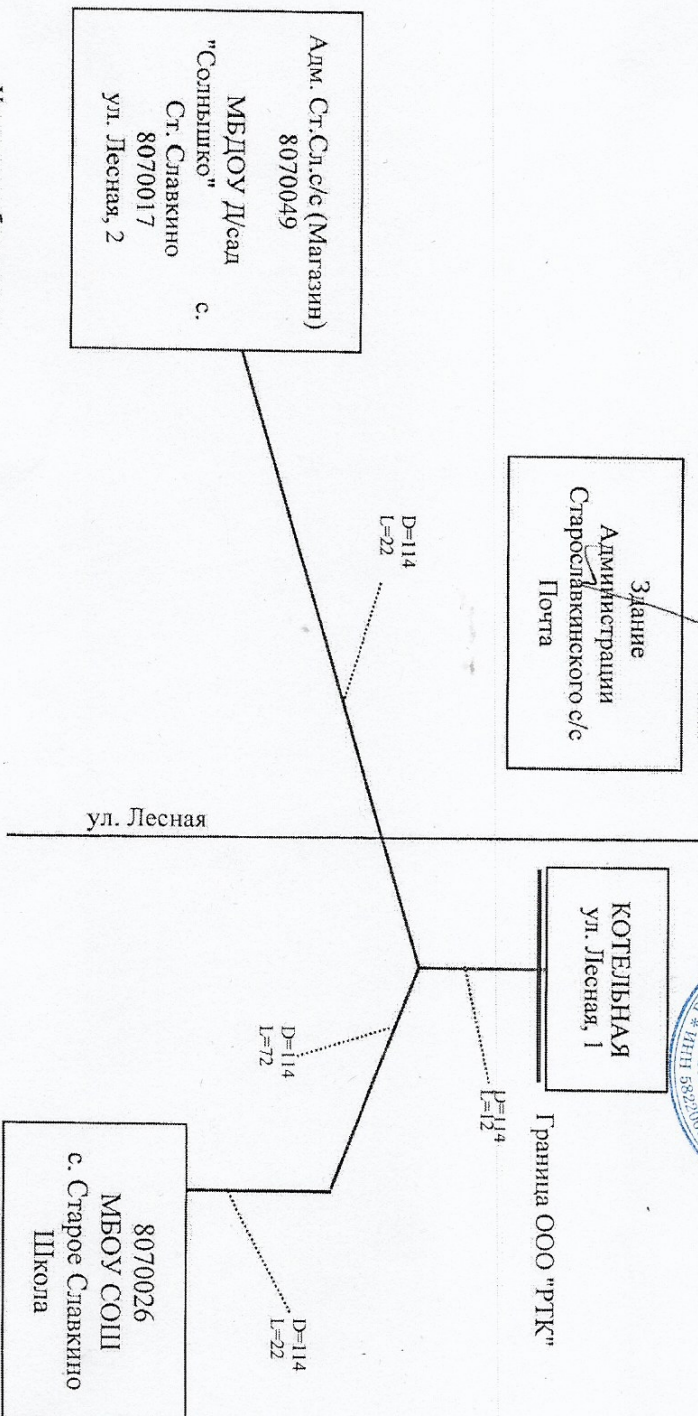

Условные обозначения:

подземные тепловые сети администрации п. Ст. Славкино

подземные тепловые сети на обслуживании Потребителя

Общая протяженность т/сетей 178 м.п.