




ПРАВИЛА ЗЕМЛЕПОЛЬЗОВАНИЯ И ЗАСТРОЙКИ  
Майского сельсовета Малосердобинского района Пензенской области



Карта градостроительного зонирования территории.  
Фрагмент: с. Чунаки, д. Комаровка, с. Майское, с. Бадровка

Масштаб 1:10 000

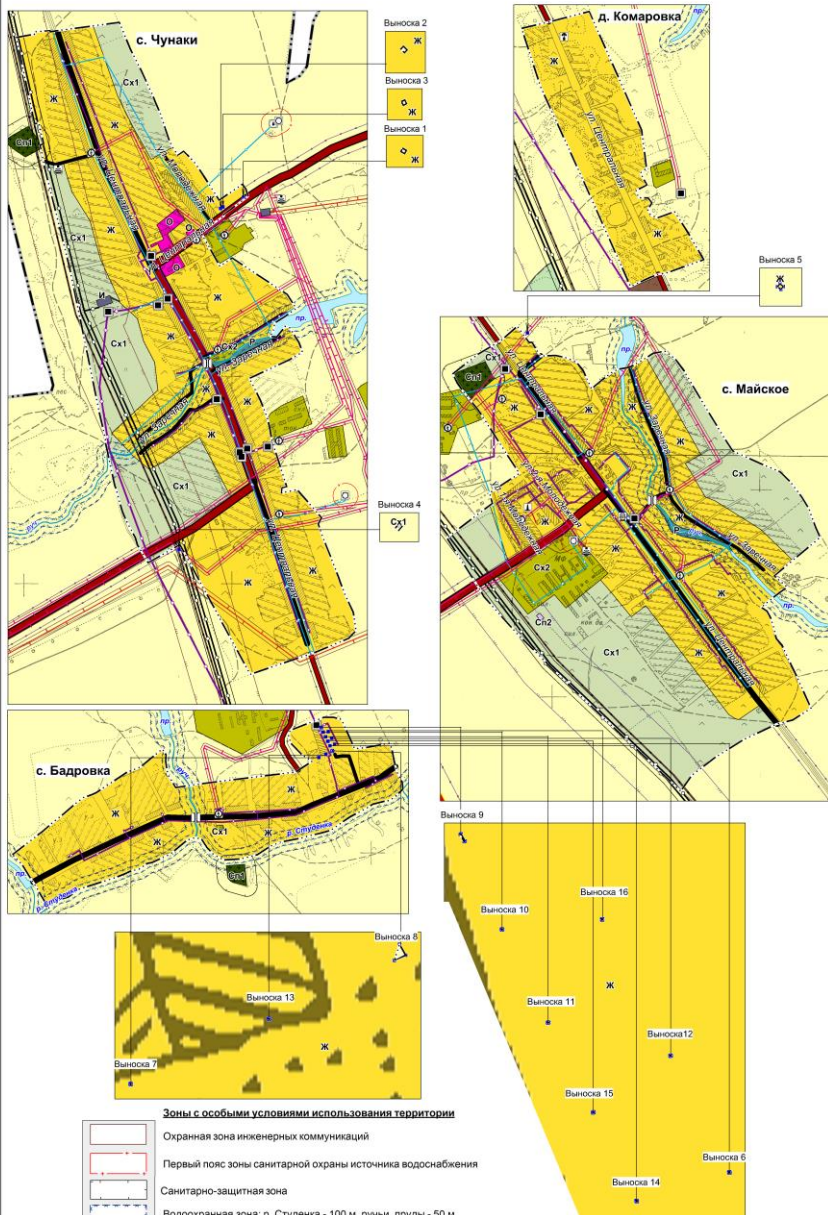

УСЛОВНЫЕ ОБОЗНАЧЕНИЯ

|                                                   |                                                                   |
|---------------------------------------------------|-------------------------------------------------------------------|
|                                                   | Граница населенного пункта                                        |
|                                                   | Земли сельскохозяйственного назначения                            |
|                                                   | Земли лесного фонда                                               |
|                                                   | Водоток (река, ручей, канал)                                      |
|                                                   | Водоём (озеро, пруд, обводненный карьер, водохранилище)           |
| <b>Статус объектов капитального строительства</b> |                                                                   |
|                                                   | Объект местного значения                                          |
|                                                   | Объект регионального значения                                     |
|                                                   | Объект федерального значения                                      |
| <b>Объекты инженерной инфраструктуры</b>          |                                                                   |
|                                                   | Линии электропередачи - 35 кВ                                     |
|                                                   | Линии электропередачи - 10 кВ                                     |
|                                                   | Трансформаторная подстанция (ТП)                                  |
|                                                   | Линия связи                                                       |
|                                                   | Наземная станция (радиосвязи)                                     |
|                                                   | Базовая станция                                                   |
|                                                   | Магистральный газопровод                                          |
|                                                   | Газопровод распределительный высокого давления                    |
|                                                   | Газопровод распределительный низкого давления                     |
|                                                   | Пункт редуцирования газа (ПРГ)                                    |
|                                                   | Источник тепловой энергии                                         |
|                                                   | Теплопровод распределительный (квартирный)                        |
|                                                   | Артскважина, водонапорная башня                                   |
|                                                   | Водопровод                                                        |
|                                                   | Объекты обеспечения пожарной безопасности                         |
| <b>Объекты транспортной инфраструктуры</b>        |                                                                   |
|                                                   | Автомобильные дороги регионального или межмуниципального значения |
|                                                   | Автомобильные дороги местного значения                            |
|                                                   | Главная улица                                                     |
|                                                   | Улицы в жилой застройке                                           |
|                                                   | Мостовое сооружение                                               |
| <b>Территориальные зоны</b>                       |                                                                   |
|                                                   | Жилая зона                                                        |
|                                                   | Общественно-деловая зона                                          |
|                                                   | Зона инженерной инфраструктуры                                    |
|                                                   | Зона сельскохозяйственных угодий                                  |
|                                                   | Производственная зона сельскохозяйственных предприятий            |
|                                                   | Зона рекреационного назначения                                    |
|                                                   | Зона кладбищ                                                      |
|                                                   | Зона складирования и захоронения отходов                          |

Зоны с особыми условиями использования территории


|  |                                                                                       |
|--|---------------------------------------------------------------------------------------|
|  | Охранная зона инженерных коммуникаций                                                 |
|  | Первый пояс зоны санитарной охраны источника водоснабжения                            |
|  | Санитарно-защитная зона                                                               |
|  | Водоохранная зона: р. Студенка - 100 м, ручьи, пруды - 50 м.                          |
|  | Прибрежная защитная полоса 30 м - 50 м в зависимости от уклона берега водного объекта |
|  | Береговая полоса                                                                      |
|  | Придорожная полоса                                                                    |
|  | Санитарный разрыв магистральных трубопроводов углеводородного сырья                   |

| Должность   | Фамилия И.О.  | Подпись | Дата | Правила землепользования и застройки        |      |        |
|-------------|---------------|---------|------|---------------------------------------------|------|--------|
|             |               |         |      | Майский сельсовет                           |      |        |
|             |               |         |      | Малосердобинского района Пензенской области |      |        |
| Исполнитель | Артюшина А.П. |         |      | Страница                                    | Лист | Листов |
| Исполнитель | Малекова Н.В. |         |      | П.П.                                        | 2    | 2      |



ПРАВИЛА ЗЕМЛЕПОЛЬЗОВАНИЯ И ЗАСТРОЙКИ  
Майского сельсовета Малосердобинского района Пензенской области  
Карта градостроительного зонирования территории

Масштаб 1:25 000

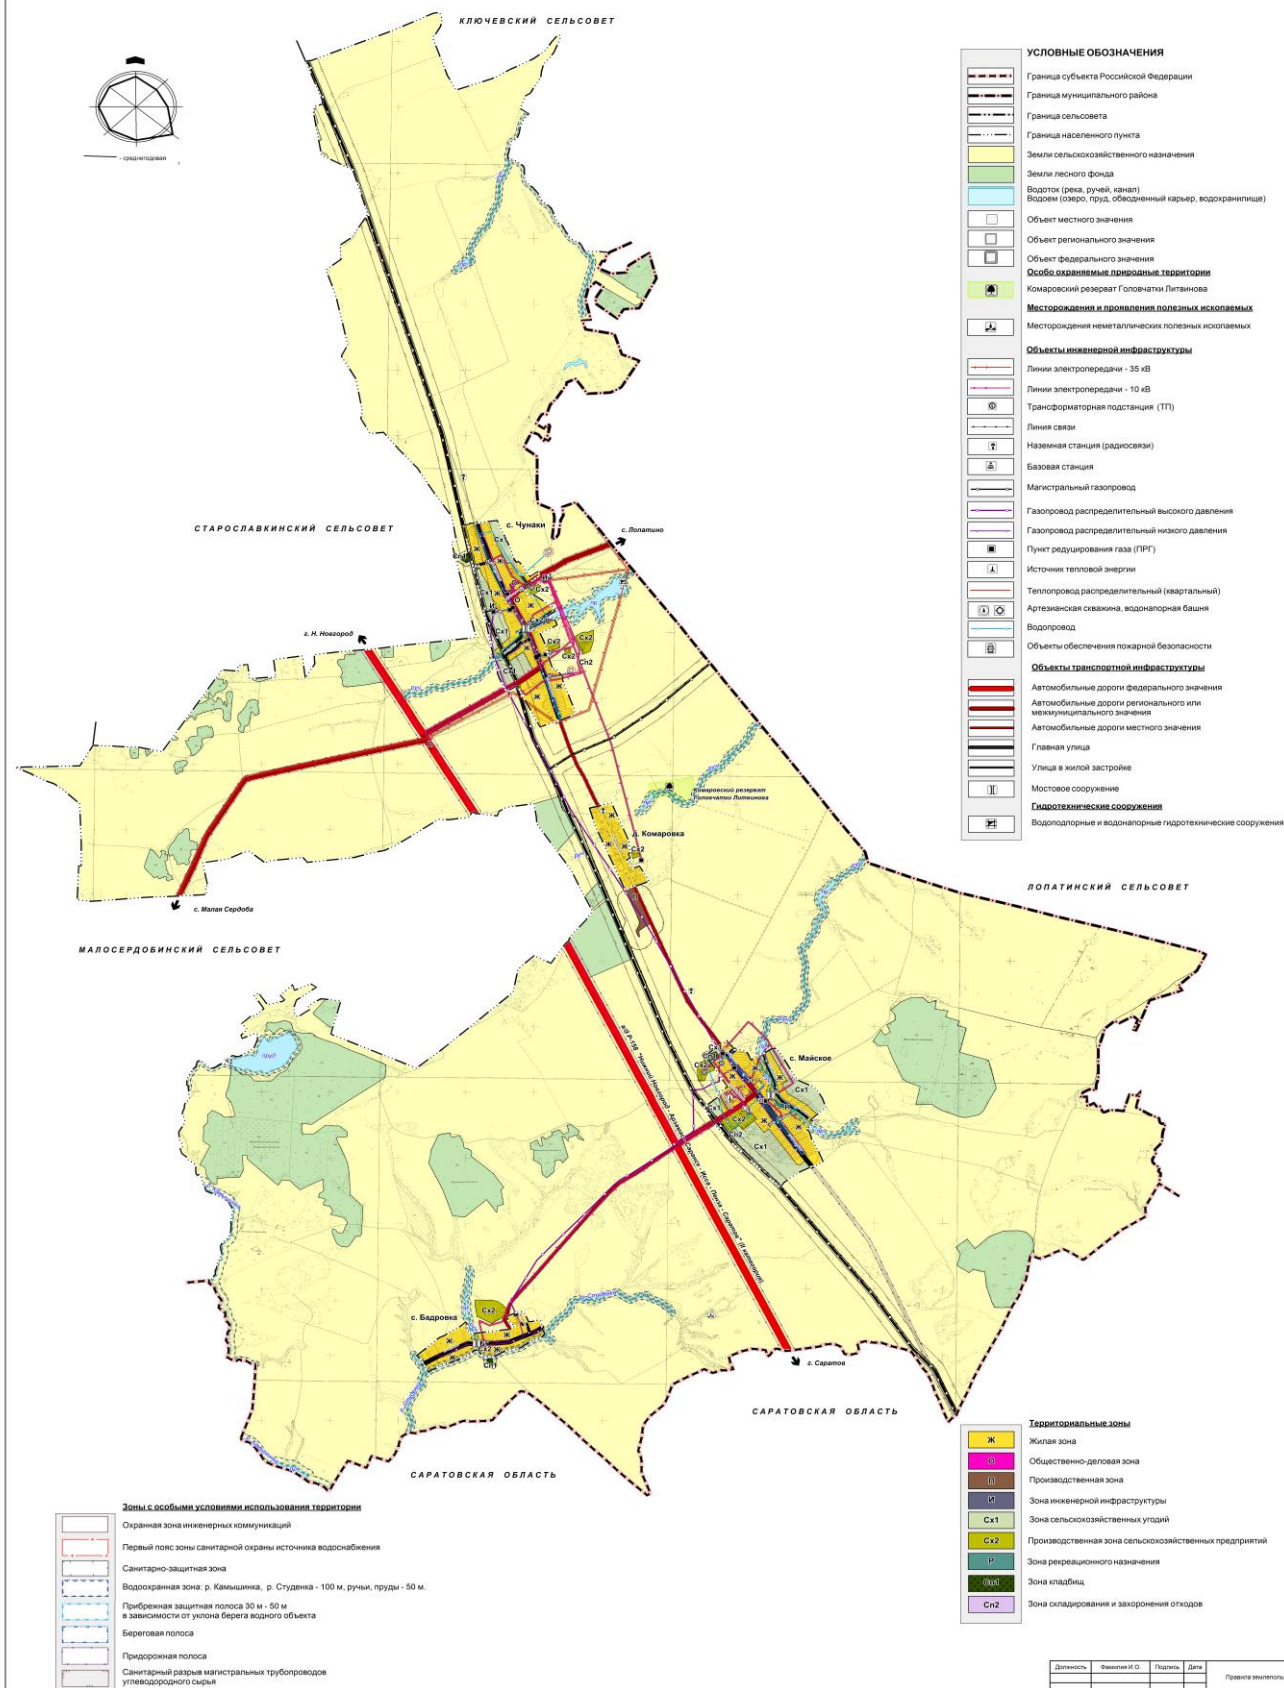

| Должность   | Фамилия И.О.  | Подпись | Дата | Правила землепользования и застройки            |
|-------------|---------------|---------|------|-------------------------------------------------|
| Исполнитель | Артюшина А.П. |         |      | Малосердобинский район Пензенской области       |
| Исполнитель | Малышева Н.В. |         |      | Карта градостроительного зонирования территории |
| Исполнитель | Малышева Н.В. |         |      | Масштаб 1:25 000                                |