

ГРАФИЧЕСКОЕ ОПИСАНИЕ МЕСТОПОЛОЖЕНИЯ ГРАНИЦ ПУБЛИЧНОГО СЕРВИТУТА

Публичный сервитут в отношении земель и земельных участков в целях эксплуатации линейного объекта системы газоснабжения федерального значения

"Газопровод-отвод к с. Чунаки (к/х им. XXIV съезда КПСС) L=0,1 км" и его неотъемлемых технологических частей

(наименование объекта, местоположение границ которого описано (далее - объект))

Раздел 1

Сведения об объекте

№ п/п	Характеристики объекта	Описание характеристик
1	2	3
1.	Местоположение объекта	Пензенская область, Малосердобинский район, Майский сельсовет ; Пензенская область, Малосердобинский район, Майский сельсовет, село Чунаки
2.	Площадь объекта +/- величина погрешности определения площади (Р +/- Дельта Р)	45914 +/- 75 м²
3.	Иные характеристики объекта	Публичный сервитут в отношении земель и земельных участков в целях эксплуатации линейного объекта системы газоснабжения федерального значения "Газопровод-отвод к с. Чунаки (к/х им. XXIV съезда КПСС) L=0,1 км" и его неотъемлемых технологических частей", право собственности, на который возникло до 01.09.2018 года (п. 3. ст. 3.6. Федерального закона от 25 октября 2001 г. "137-ФЗ "О введении в действие Земельного кодекса Российской Федерации"). Срок публичного сервитута 49 лет. Публичный сервитут установлен в пользу ПАО "Газпром" (ИНН 7736050003, ОГРН 1027700070518. Почтовый адрес: БОКС 1255, Санкт-Петербург, 200961. Адрес электронной почты: gazprom@gazprom.ru, телефон: +7 (812) 413-74-44)

Раздел 2

Сведения о местоположении границ объекта

1. Система координат МСК-58, зона 2

2. Сведения о характерных точках границ объекта

Обозначение характерных точек границ	Координаты, м		Метод определения координат характерной точки	Средняя квадратическая погрешность положения характерной точки (Mt), м	Описание обозначения точки на местности (при наличии)
	X	Y			
1	2	3	4	5	6
1	304439.34	2246323.80	Аналитический метод	0.1	-
2	304453.61	2246349.00	Аналитический метод	0.1	-
3	304459.97	2246376.05	Аналитический метод	0.1	-
4	304459.55	2246398.05	Аналитический метод	0.1	-
5	304454.03	2246420.25	Аналитический метод	0.1	-
6	304446.30	2246436.35	Аналитический метод	0.1	-
7	304433.80	2246453.07	Аналитический метод	0.1	-
8	304415.97	2246468.30	Аналитический метод	0.1	-
9	304394.65	2246479.12	Аналитический метод	0.1	-
10	304377.35	2246483.73	Аналитический метод	0.1	-
11	304370.53	2246483.99	Аналитический метод	0.1	-
12	304365.09	2246504.04	Аналитический метод	0.1	-
13	304362.62	2246541.14	Аналитический метод	0.1	-
14	304358.63	2246540.87	Аналитический метод	0.1	-
15	304361.12	2246503.38	Аналитический метод	0.1	-
16	304366.34	2246484.16	Аналитический метод	0.1	-
17	304351.16	2246484.75	Аналитический метод	0.1	-
18	304349.72	2246487.78	Аналитический метод	0.1	-
19	304346.80	2246493.96	Аналитический метод	0.1	-
20	304343.19	2246501.36	Аналитический метод	0.1	-
21	304339.45	2246509.02	Аналитический метод	0.1	-
22	304336.50	2246515.25	Аналитический метод	0.1	-

2. Сведения о характерных точках границ объекта					
Обозначение характерных точек границ	Координаты, м		Метод определения координат характерной точки	Средняя квадратическая погрешность положения характерной точки (Mt), м	Описание обозначения точки на местности (при наличии)
	X	Y			
1	2	3	4	5	6
23	304335.66	2246517.29	Аналитический метод	0.1	-
24	304334.69	2246521.07	Аналитический метод	0.1	-
25	304334.14	2246525.19	Аналитический метод	0.1	-
26	304333.89	2246529.02	Аналитический метод	0.1	-
27	304334.21	2246538.60	Аналитический метод	0.1	-
28	304334.59	2246540.22	Аналитический метод	0.1	-
29	304334.90	2246541.34	Аналитический метод	0.1	-
30	304336.84	2246546.19	Аналитический метод	0.1	-
31	304358.88	2246600.05	Аналитический метод	0.1	-
32	304388.21	2246668.27	Аналитический метод	0.1	-
33	304389.46	2246671.15	Аналитический метод	0.1	-
34	304393.97	2246679.66	Аналитический метод	0.1	-
35	304398.17	2246686.63	Аналитический метод	0.1	-
36	304398.90	2246687.72	Аналитический метод	0.1	-
37	304400.22	2246688.95	Аналитический метод	0.1	-
38	304403.34	2246690.77	Аналитический метод	0.1	-
39	304392.34	2246697.28	Аналитический метод	0.1	-
40	304392.17	2246691.65	Аналитический метод	0.1	-
41	304391.92	2246690.03	Аналитический метод	0.1	-
42	304389.15	2246685.98	Аналитический метод	0.1	-
43	304386.09	2246681.23	Аналитический метод	0.1	-
44	304383.39	2246676.31	Аналитический метод	0.1	-
45	304381.34	2246671.38	Аналитический метод	0.1	-
46	304353.09	2246603.37	Аналитический метод	0.1	-
47	304330.70	2246548.37	Аналитический метод	0.1	-

2. Сведения о характерных точках границ объекта					
Обозначение характерных точек границ	Координаты, м		Метод определения координат характерной точки	Средняя квадратическая погрешность положения характерной точки (Mt), м	Описание обозначения точки на местности (при наличии)
	X	Y			
1	2	3	4	5	6
48	304328.90	2246544.00	Аналитический метод	0.1	-
49	304327.96	2246541.83	Аналитический метод	0.1	-
50	304326.36	2246537.75	Аналитический метод	0.1	-
51	304325.46	2246534.68	Аналитический метод	0.1	-
52	304325.39	2246532.30	Аналитический метод	0.1	-
53	304325.84	2246529.87	Аналитический метод	0.1	-
54	304326.50	2246527.62	Аналитический метод	0.1	-
55	304326.85	2246526.59	Аналитический метод	0.1	-
56	304327.37	2246525.00	Аналитический метод	0.1	-
57	304329.42	2246520.24	Аналитический метод	0.1	-
58	304331.74	2246515.18	Аналитический метод	0.1	-
59	304332.68	2246513.16	Аналитический метод	0.1	-
60	304335.59	2246506.95	Аналитический метод	0.1	-
61	304339.27	2246499.12	Аналитический метод	0.1	-
62	304342.64	2246491.99	Аналитический метод	0.1	-
63	304345.42	2246486.14	Аналитический метод	0.1	-
64	304346.35	2246484.19	Аналитический метод	0.1	-
65	304324.96	2246478.69	Аналитический метод	0.1	-
66	304312.23	2246472.82	Аналитический метод	0.1	-
67	304292.93	2246459.00	Аналитический метод	0.1	-
68	304281.45	2246446.57	Аналитический метод	0.1	-
69	304268.81	2246425.36	Аналитический метод	0.1	-
70	304261.68	2246401.23	Аналитический метод	0.1	-
71	304260.53	2246379.84	Аналитический метод	0.1	-
72	304262.71	2246363.58	Аналитический метод	0.1	-


2. Сведения о характерных точках границ объекта					
Обозначение характерных точек границ	Координаты, м		Метод определения координат характерной точки	Средняя квадратическая погрешность положения характерной точки (Mt), м	Описание обозначения точки на местности (при наличии)
	X	Y			
1	2	3	4	5	6
73	304195.62	2246327.68	Аналитический метод	0.1	-
74	304165.30	2246323.79	Аналитический метод	0.1	-
75	304154.54	2246324.70	Аналитический метод	0.1	-
76	304110.88	2246333.89	Аналитический метод	0.1	-
77	304058.31	2246345.55	Аналитический метод	0.1	-
78	303666.57	2246429.84	Аналитический метод	0.1	-
79	303594.30	2246447.68	Аналитический метод	0.1	-
80	303532.55	2246463.76	Аналитический метод	0.1	-
81	303485.14	2246477.20	Аналитический метод	0.1	-
82	303402.06	2246501.70	Аналитический метод	0.1	-
83	303315.22	2246532.33	Аналитический метод	0.1	-
84	303209.22	2246571.33	Аналитический метод	0.1	-
85	303160.63	2246589.04	Аналитический метод	0.1	-
86	303142.05	2246597.84	Аналитический метод	0.1	-
87	303044.66	2246650.48	Аналитический метод	0.1	-
88	301948.98	2247213.42	Аналитический метод	0.1	-
89	301924.13	2247223.98	Аналитический метод	0.1	-
90	301914.04	2247207.90	Аналитический метод	0.1	-
91	301890.09	2247218.14	Аналитический метод	0.1	-
92	301834.96	2247244.34	Аналитический метод	0.1	-
93	301831.57	2247244.63	Аналитический метод	0.1	-
94	301831.25	2247240.84	Аналитический метод	0.1	-
95	301833.95	2247240.61	Аналитический метод	0.1	-
96	301888.53	2247214.67	Аналитический метод	0.1	-
97	301915.53	2247203.13	Аналитический метод	0.1	-

2. Сведения о характерных точках границ объекта					
Обозначение характерных точек границ	Координаты, м		Метод определения координат характерной точки	Средняя квадратическая погрешность положения характерной точки (Mt), м	Описание обозначения точки на местности (при наличии)
	X	Y			
1	2	3	4	5	6
98	301925.63	2247219.22	Аналитический метод	0.1	-
99	301947.36	2247209.98	Аналитический метод	0.1	-
100	303042.89	2246647.12	Аналитический метод	0.1	-
101	303140.34	2246594.45	Аналитический метод	0.1	-
102	303159.16	2246585.53	Аналитический метод	0.1	-
103	303207.91	2246567.76	Аналитический метод	0.1	-
104	303313.93	2246528.75	Аналитический метод	0.1	-
105	303400.89	2246498.09	Аналитический метод	0.1	-
106	303484.09	2246473.55	Аналитический метод	0.1	-
107	303531.56	2246460.10	Аналитический метод	0.1	-
108	303593.36	2246444.00	Аналитический метод	0.1	-
109	303665.71	2246426.14	Аналитический метод	0.1	-
110	304057.50	2246341.84	Аналитический метод	0.1	-
111	304110.08	2246330.18	Аналитический метод	0.1	-
112	304153.98	2246320.93	Аналитический метод	0.1	-
113	304165.38	2246319.97	Аналитический метод	0.1	-
114	304196.78	2246323.99	Аналитический метод	0.1	-
115	304263.62	2246359.75	Аналитический метод	0.1	-
116	304268.64	2246345.39	Аналитический метод	0.1	-
117	304275.77	2246331.88	Аналитический метод	0.1	-
118	304282.90	2246321.96	Аналитический метод	0.1	-
119	304291.02	2246313.14	Аналитический метод	0.1	-
120	304275.69	2246267.94	Аналитический метод	0.1	-
121	304274.41	2246259.67	Аналитический метод	0.1	-
122	304276.42	2246250.35	Аналитический метод	0.1	-

2. Сведения о характерных точках границ объекта					
Обозначение характерных точек границ	Координаты, м		Метод определения координат характерной точки	Средняя квадратическая погрешность положения характерной точки (Mt), м	Описание обозначения точки на местности (при наличии)
	X	Y			
1	2	3	4	5	6
123	304280.51	2246243.89	Аналитический метод	0.1	-
124	304286.10	2246239.16	Аналитический метод	0.1	-
125	304291.37	2246236.72	Аналитический метод	0.1	-
126	304297.41	2246235.56	Аналитический метод	0.1	-
127	304304.76	2246236.19	Аналитический метод	0.1	-
128	304311.74	2246239.06	Аналитический метод	0.1	-
129	304316.71	2246243.01	Аналитический метод	0.1	-
130	304322.33	2246252.27	Аналитический метод	0.1	-
131	304334.58	2246288.56	Аналитический метод	0.1	-
132	304354.01	2246285.38	Аналитический метод	0.1	-
133	304377.47	2246286.65	Аналитический метод	0.1	-
134	304396.99	2246292.12	Аналитический метод	0.1	-
135	304420.74	2246305.44	Аналитический метод	0.1	-
1	304439.34	2246323.80	Аналитический метод	0.1	-
3. Сведения о характерных точках части (частей) границы объекта					
Обозначение характерных точек части границы	Координаты, м		Метод определения координат характерной точки	Средняя квадратическая погрешность положения характерной точки (Mt), м	Описание обозначения точки на местности (при наличии)
	X	Y			
1	2	3	4	5	6
-	-	-	-	-	-

Раздел 3							
Сведения о местоположении измененных (уточненных) границ объекта							
1. Система координат -							
2. Сведения о характерных точках границ объекта							
Обозначение характерных точек границ	Существующие координаты, м		Измененные (уточненные) координаты, м		Метод определения координат характерной точки	Средняя квадратическая погрешность положения характерной точки (Mt), м	Описание обозначения точки на местности (при наличии)
	X	Y	X	Y			
1	2	3	4	5	6	7	8
-	-	-	-	-	-	-	
3. Сведения о характерных точках части (частей) границы объекта							
Обозначение характерных точек части границы	Существующие координаты, м		Измененные (уточненные) координаты, м		Метод определения координат характерной точки	Средняя квадратическая погрешность положения характерной точки (Mt), м	Описание обозначения точки на местности (при наличии)
	X	Y	X	Y			
1	2	3	4	5	6	7	8
-	-	-	-	-	-	-	

Схема расположения границ публичного сервитута

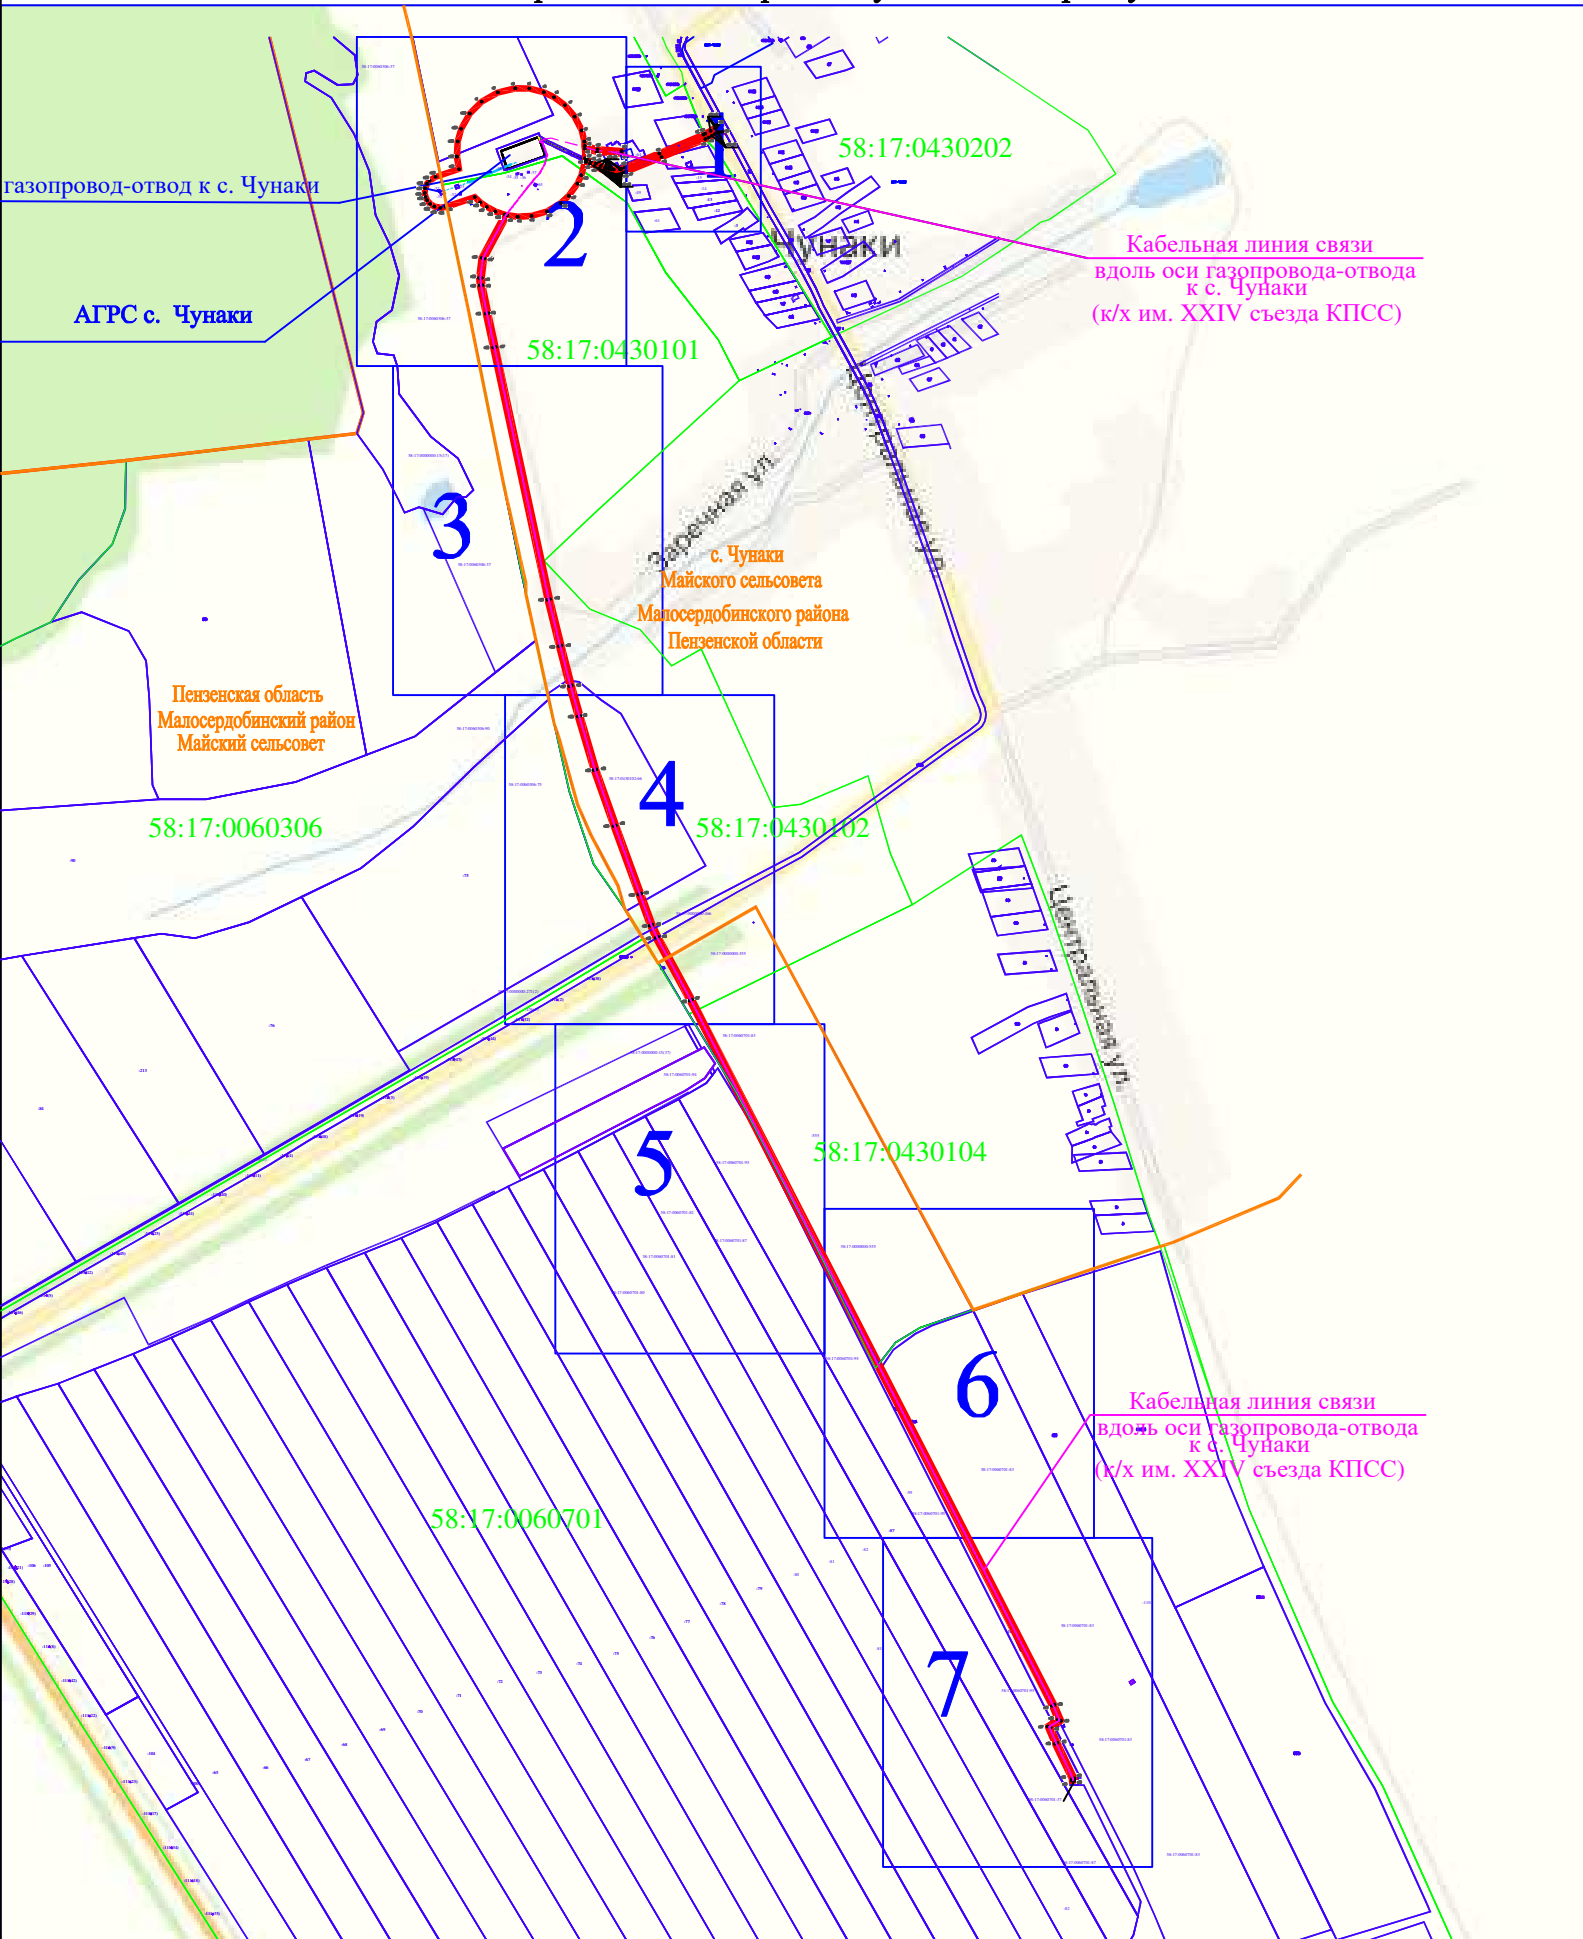


Используемые условные знаки и обозначения:

- нп - характерные точки проектной границы публичного сервитута
- — — — — проектная граница публичного сервитута
- — — — — ось газопровода-отвода
- — — — — ось кабельной линии связи
- — — — — ограждение АГРС
- — — — — ось подъездной дороги


- — — — — внутриплощадочные электросети
- — — — — граница кадастрового квартала
- — — — — граница земельных участков сведения о которых содержатся в ЕГРН
- — — — — граница населенного пункта с. Чунаки
- 64:34:210101:121 - кадастровый номер земельного участка сведения о которых содержатся в ЕГРН
- 64:34:210101 - обозначение кадастрового квартала

Масштаб 1:10000

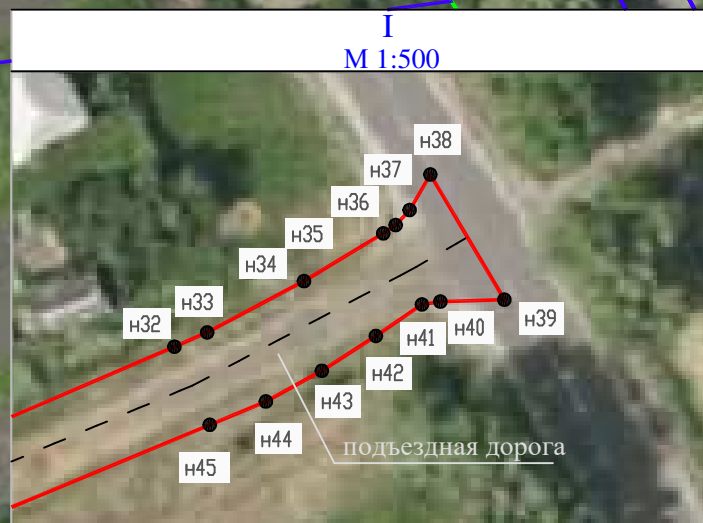

Масштаб 1:1000

- | | | | | |
|-------|---|--|------------------|---|
| ● н1 | - | характерные точки проектной границы публичного сервитута | — | внутриплощадочные электросети |
| — | - | проектная граница публичного сервитута | — | граница кадастрового квартала |
| — — — | - | ось газопровода-отвода | — | граница земельных участков сведения о которых содержатся в ЕГРН |
| — — — | - | ось кабельной линии связи | — | граница населенного пункта с. Чунаки |
| — — — | - | ограждение АГРС | 64:34:210101:121 | кадастровый номер земельных участков сведения о которых содержатся в ЕГРН |
| — — — | - | ось подъездной дороги | 64:34:210101 | обозначение кадастрового квартала |

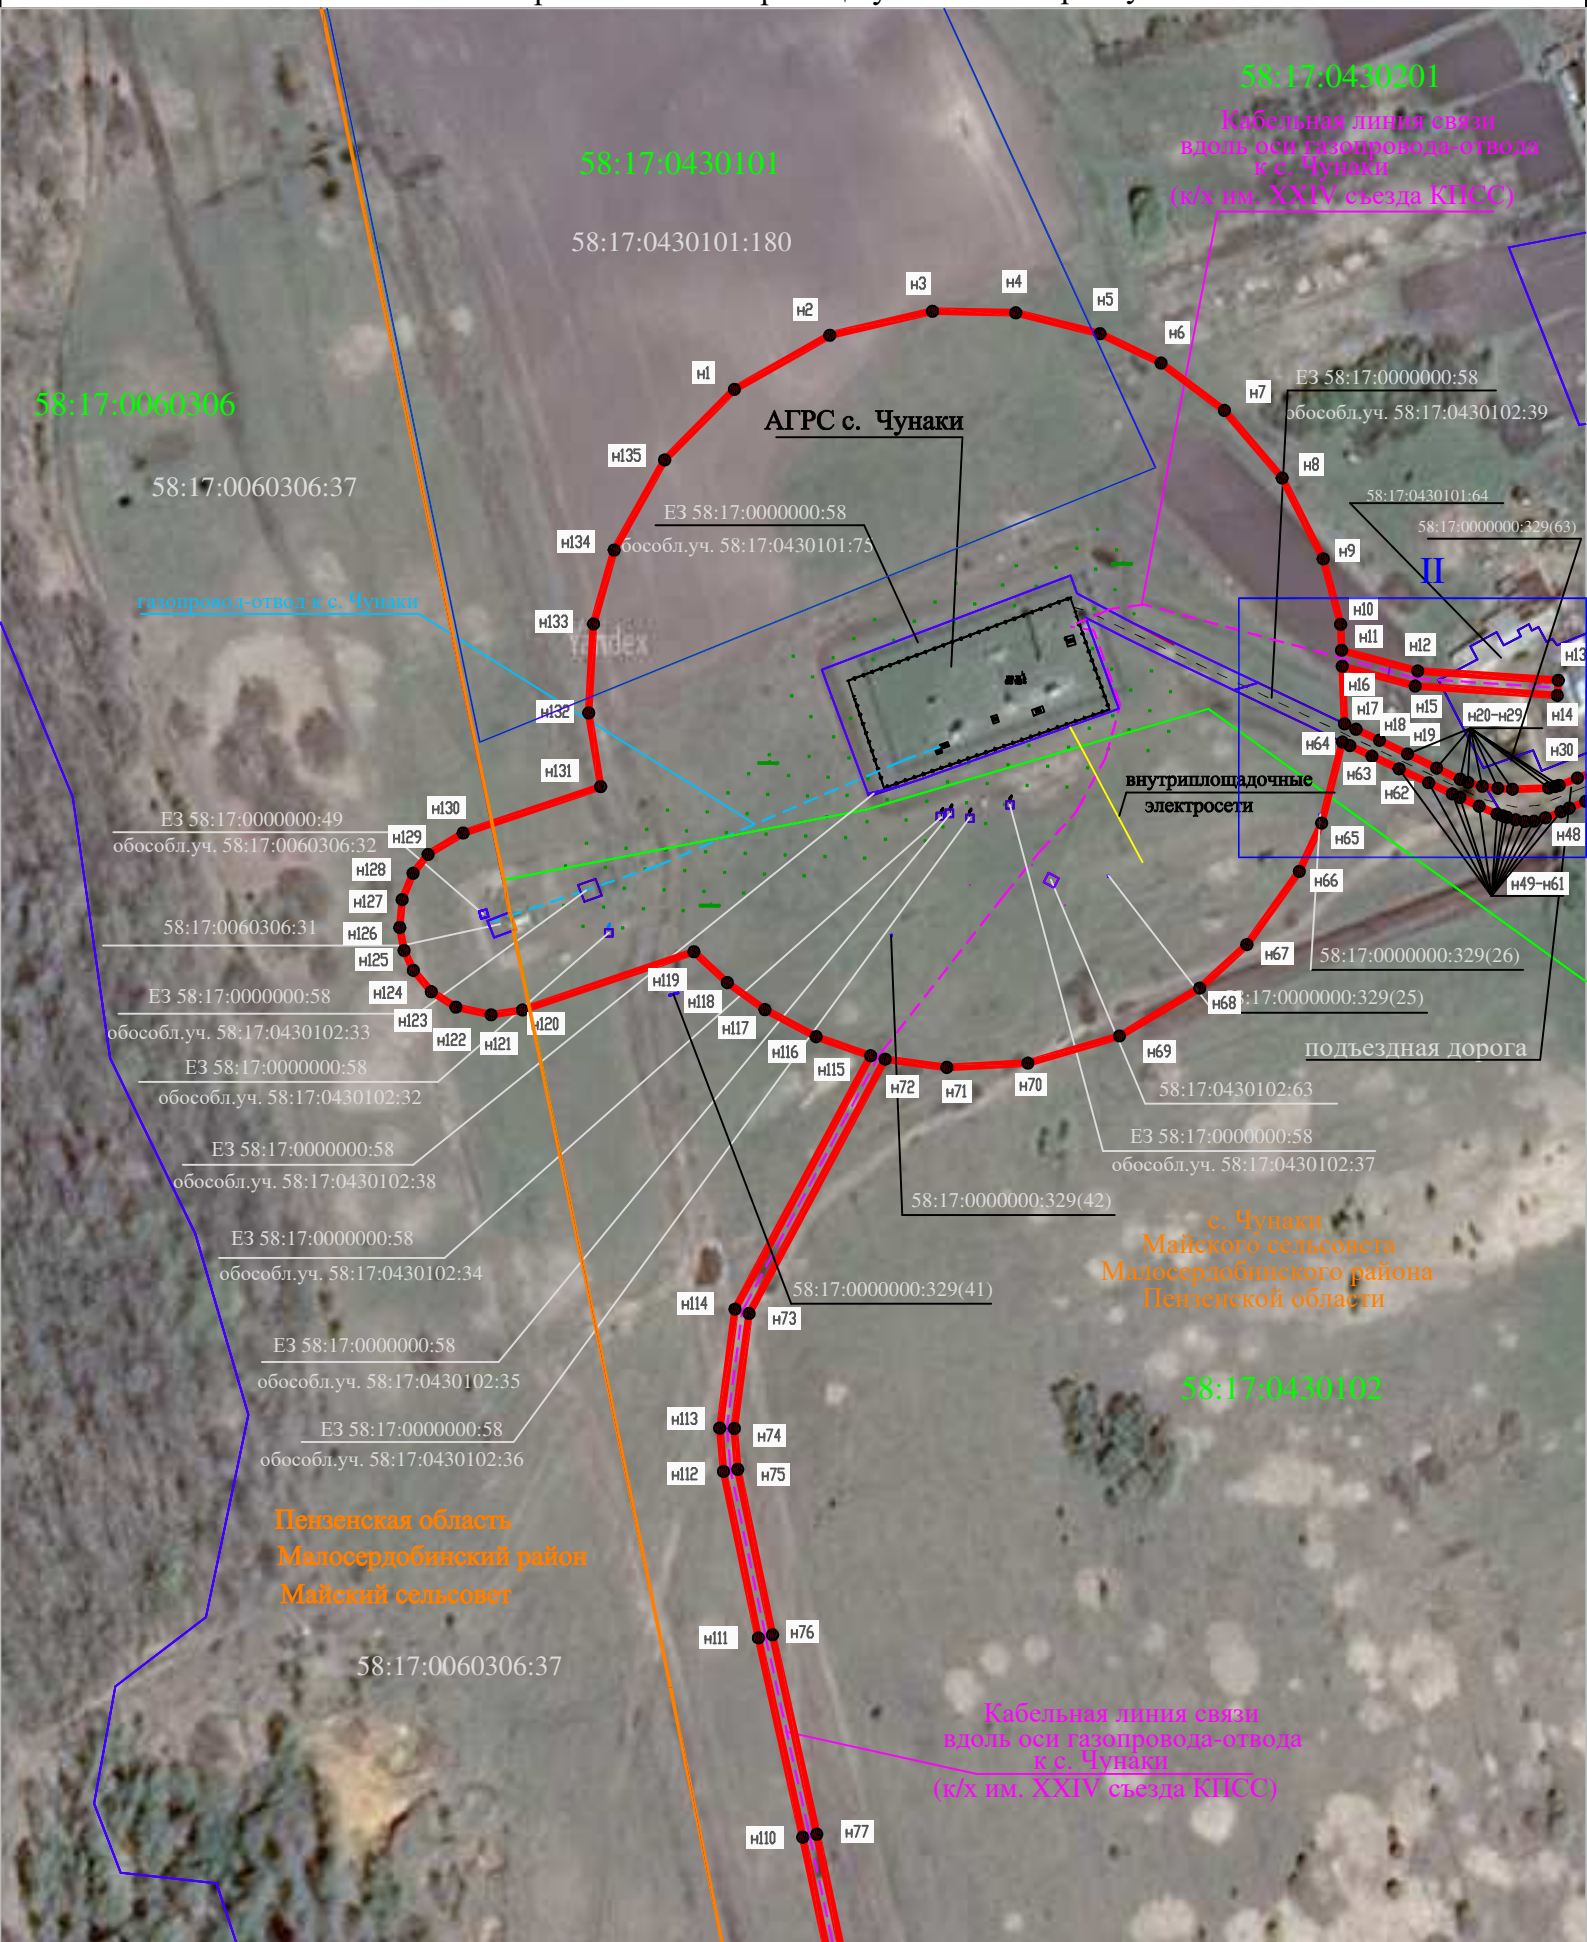

Используемые условные знаки и обозначения:

- n1 - характерные точки проектной границы публичного сервитута
- проектная граница публичного сервитута
- - - - - ось газопровода-отвода
- - - - - ось кабельной линии связи
- ограда АГРС
- - - - - ось подъездной дороги

- внутриплощадочные электросети
- граница кадастрового квартала
- граница земельных участков сведения о которых содержатся в ЕГРН
- граница населенного пункта с. Чунаки
- 64:34:210101:121 - кадастровый номер земельных участков сведения о которых содержатся в ЕГРН
- 64:34:210101 - обозначение кадастрового квартала

Масштаб 1:2000


II



Используемые условные знаки и обозначения:

- | | | | |
|------|--|------------------|---|
| ● n1 | - характерные точки проектной границы публичного сервитута | — | внутриплощадочные электросети |
| — | проектная граница публичного сервитута | — | граница кадастрового квартала |
| — | ось газопровода-отвода | — | граница земельных участков сведения о которых содержатся в ЕГРН |
| — | ось кабельной линии связи | — | граница населенного пункта с. Чунаки |
| — | ограждение АГРС | 64:34:210101:121 | кадастровый номер земельных участков сведения о которых содержатся в ЕГРН |
| — | ось подъездной дороги | 64:04:210202 | обозначение кадастрового квартала |
| | | 64:34:210101 | |

Масштаб 1:400

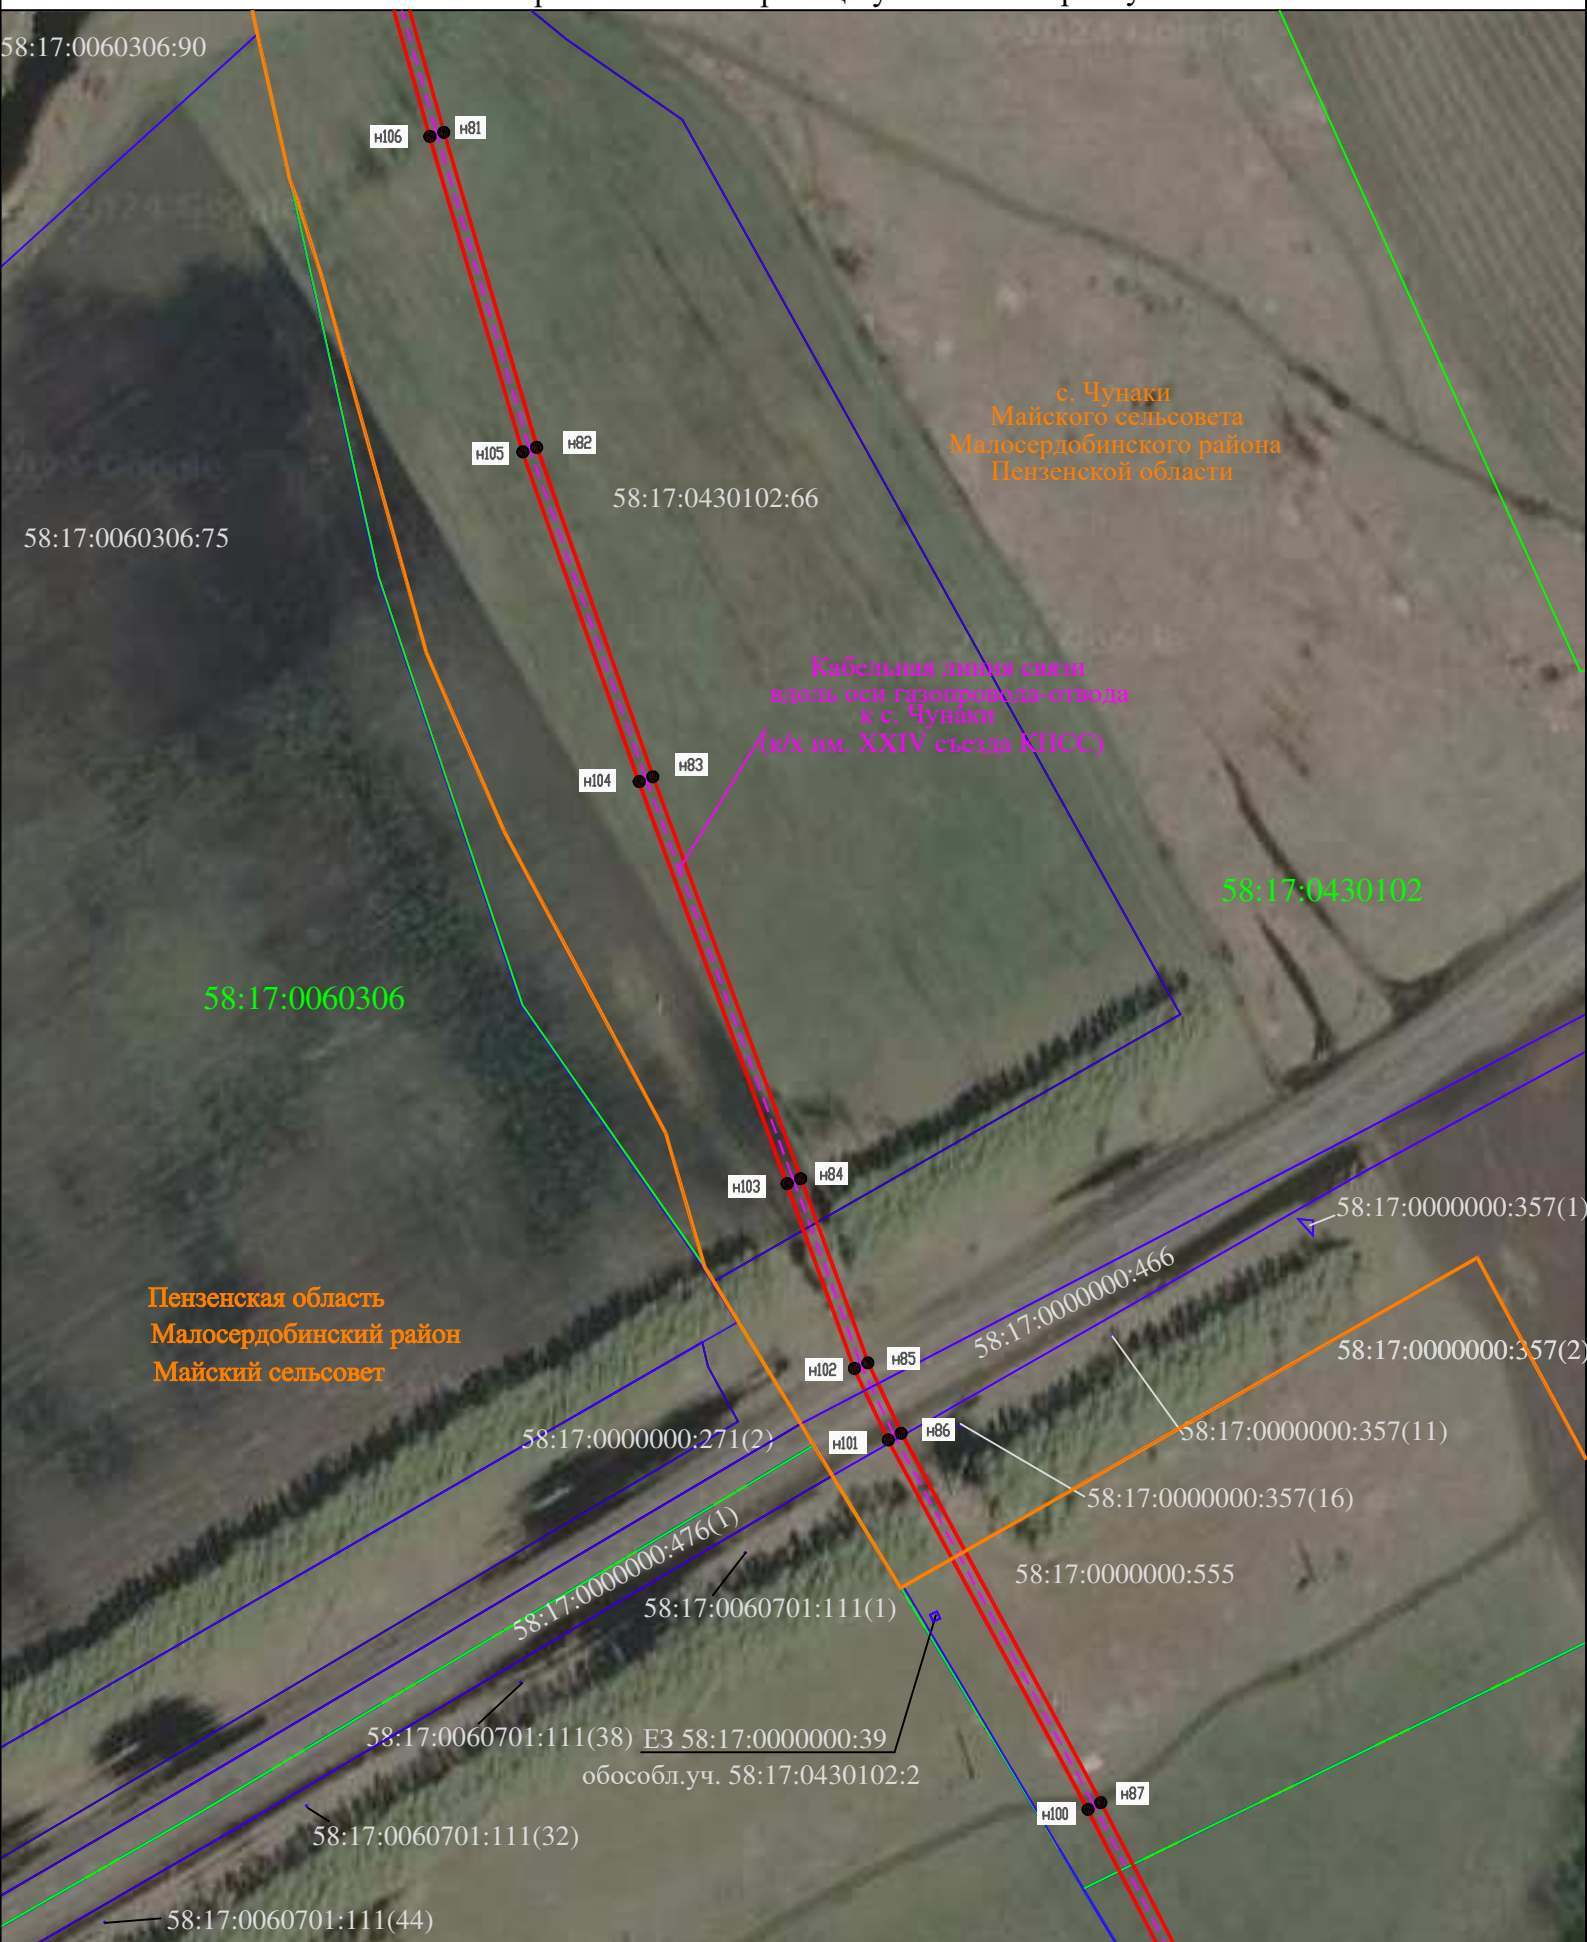

Используемые условные знаки и обозначения:

- | | | | |
|-----------|--|------------------|---|
| ● н1 | - характерные точки проектной границы публичного сервитута | — | - внутриплощадочные электросети |
| — | - проектная граница публичного сервитута | — | - граница кадастрового квартала |
| - - - - - | - ось газопровода-отвода | — | - граница земельных участков сведения о которых содержатся в ЕГРН |
| - - - - - | - ось кабельной линии связи | — | - граница населенного пункта с. Чунаки |
| — □ — □ — | - ограждение АГРС | 64:34:210101:121 | - кадастровый номер земельных участков сведения о которых содержатся в ЕГРН |
| - - - - - | - ось подъездной дороги | 64:34:210101 | - обозначение кадастрового квартала |

Масштаб 1:2000




- | | | | |
|------|--|------------------|---|
| ● н1 | - характерные точки проектной границы публичного сервитута | — | - внутриплощадочные электросети |
| — | - проектная граница публичного сервитута | — | - граница кадастрового квартала |
| --- | - ось газопровода-отвода | — | - граница земельных участков сведения о которых содержатся в ЕГРН |
| --- | - ось кабельной линии связи | — | - граница населенного пункта с. Чунаки |
| □ □ | - ограждение АГРС | 64:34:210101:121 | - кадастровый номер земельных участков сведения о которых содержатся в ЕГРН |
| --- | - ось подъездной дороги | 64:34:210101 | - обозначение кадастрового квартала |



- н1 - характерные точки проектной границы публичного сервитута
- — — — — проектная граница публичного сервитута
- - - - - ось газопровода-отвода
- - - - - ось кабельной линии связи
- □ — □ — ограждение АГРС
- — — — — ось подъездной дороги

- ВЪНТРИПЛОЩАДЧОВЕ ЕЛЕКТРОСЕТИ
 - ГРАНИЦА КАДАСТРОВЕГО КВАРТАЛА
 - ГРАНИЦА ЗЕМЕЛНЫХ УЧАСТКОВ СВЕДЕНИЯ
О КОТОРЫХ СОДЕРЖАТСЯ В ЕГРН
 - ГРАНИЦА НАСЕЛЕННОГО ПУНКТА С. ЧУНАКИ
- 64:34:210101:121 — КАДАСТРОВЫЙ НОМЕР ЗЕМЕЛНЫХ УЧАСТКОВ СВЕДЕНИЯ
О КОТОРЫХ СОДЕРЖАТСЯ В ЕГРН
- 64:34:210101 — ОБОЗНАЧЕНИЕ КАДАСТРОВЕГО КВАРТАЛА

Масштаб 1:2000

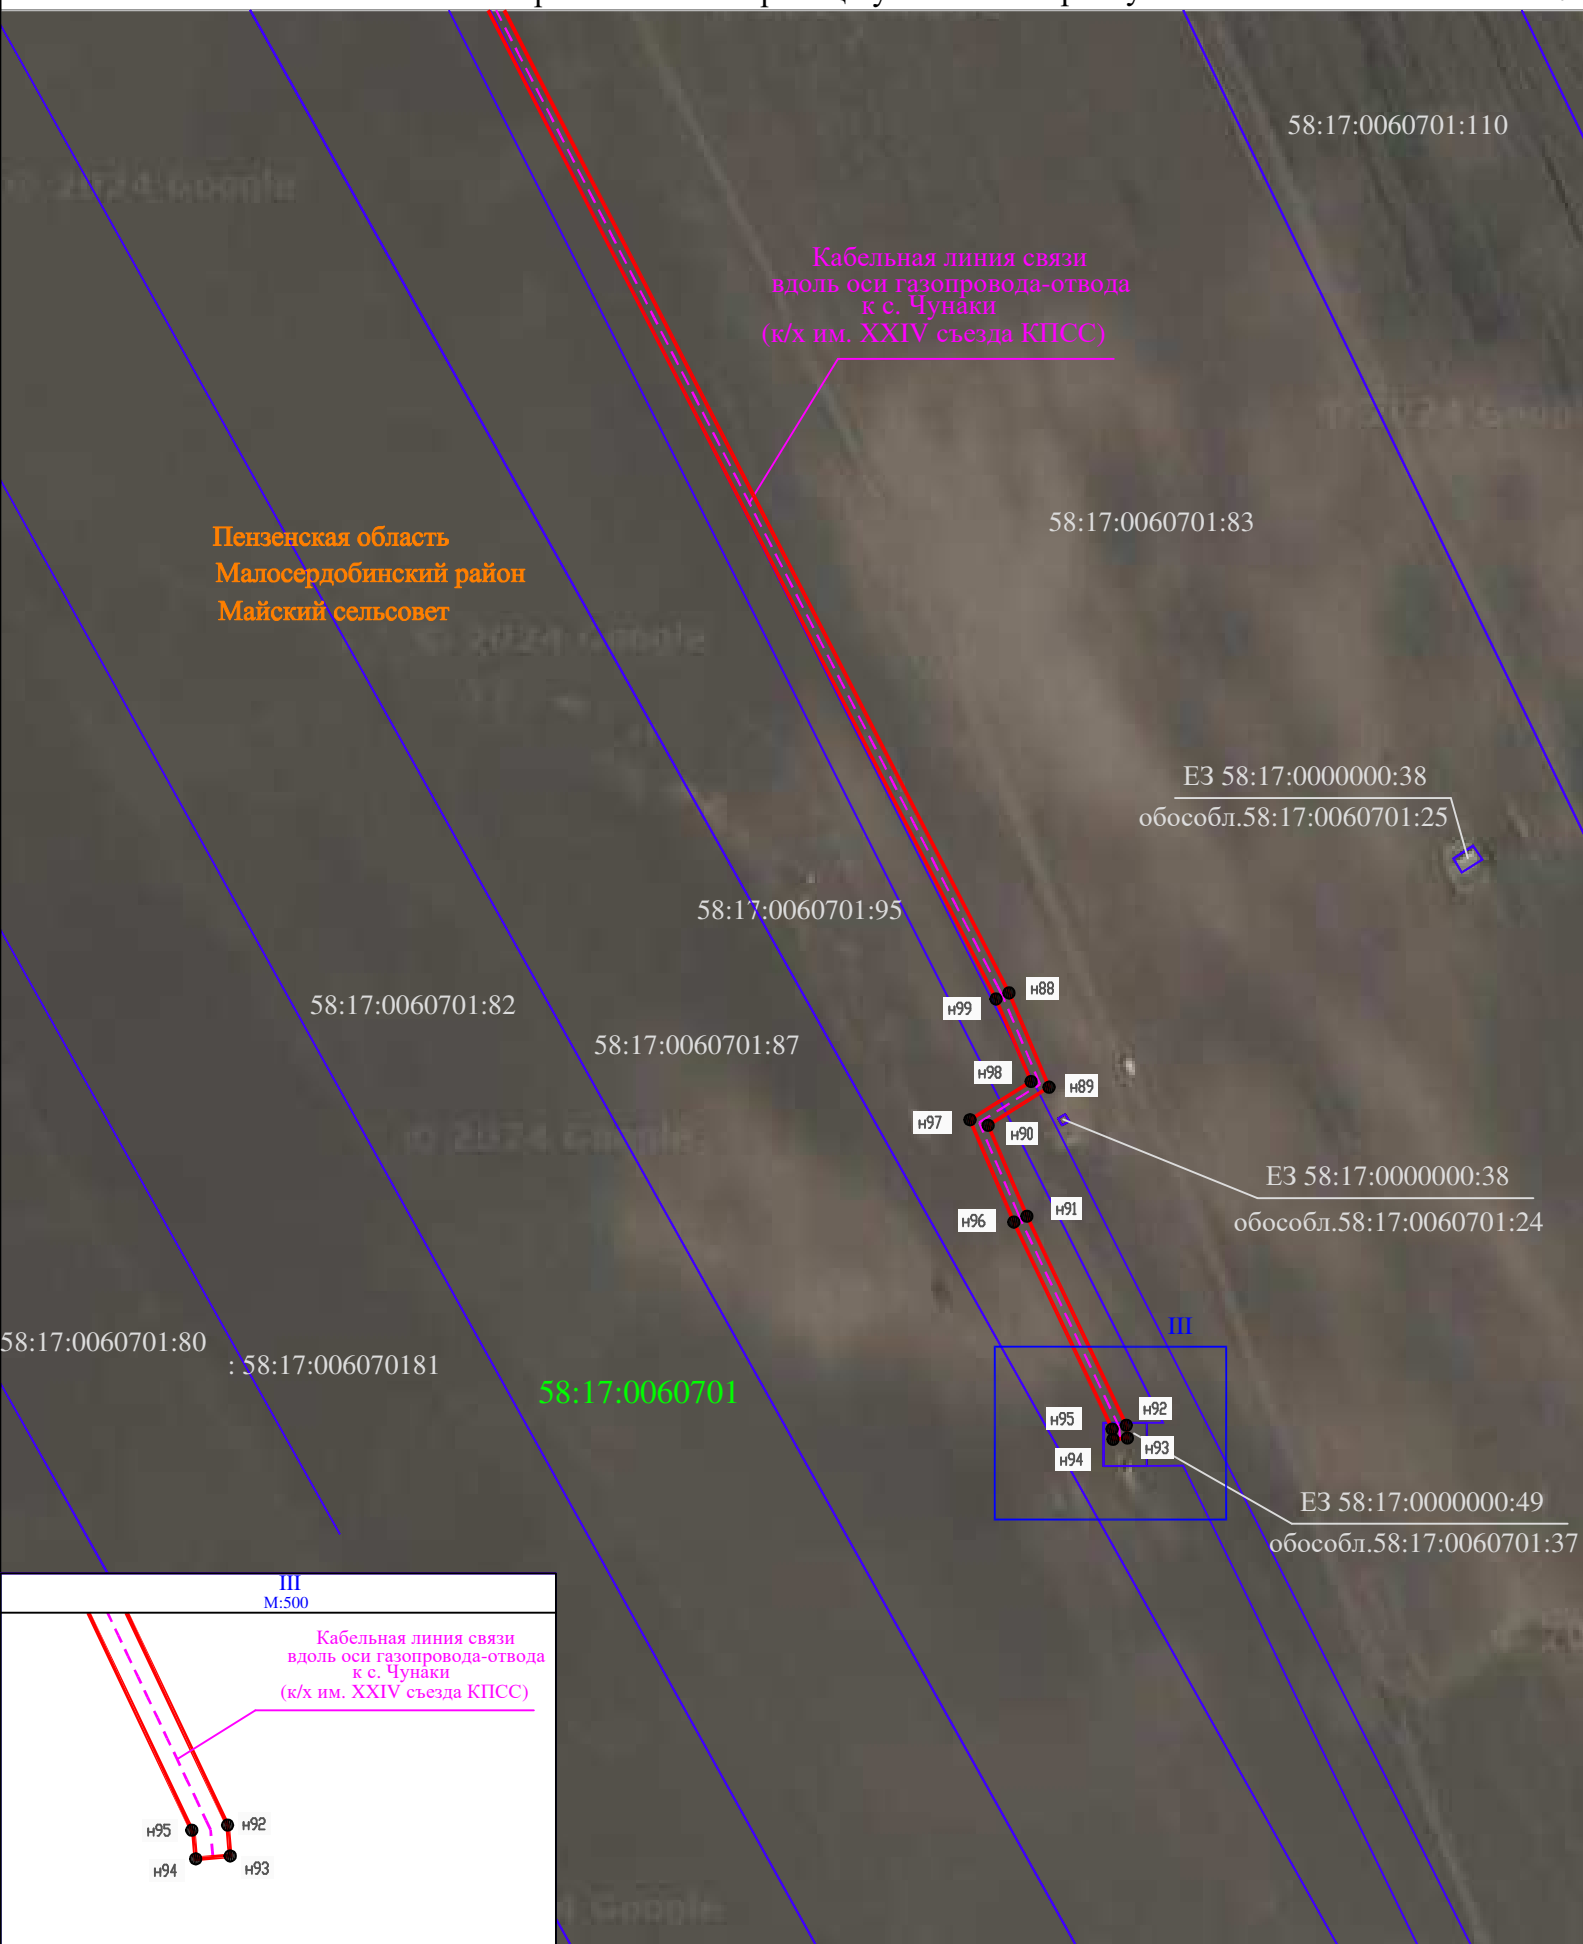

Используемые условные знаки и обозначения:

- n1 - характерные точки проектной границы публичного сервитута
- — — — — проектная граница публичного сервитута
- — — — — ось газопровода-отвода
- — — — — ось кабельной линии связи
- — — — — ограда АГРС
- — — — — ось подъездной дороги

- — — — — внутриплощадочные электросети
- — — — — граница кадастрового квартала
- — — — — граница земельных участков сведения о которых содержатся в ЕГРН
- — — — — граница населенного пункта с. Чунаки
- 64:34:210101:121 - кадастровый номер земельных участков сведения о которых содержатся в ЕГРН
- 64:34:210101 - обозначение кадастрового квартала

Масштаб 1:2000