



Схема теплоснабжения котельной №9 Пензенской области, Малосердобинского района с.Ст.Славкино, ул. Лесная, 1

Согласовано:
Главный инженер
ООО "РТК"
А.А. Куликов

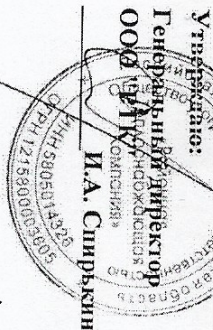

Согласовано:
Абонент (руководитель)
В.Г. Зейницкий

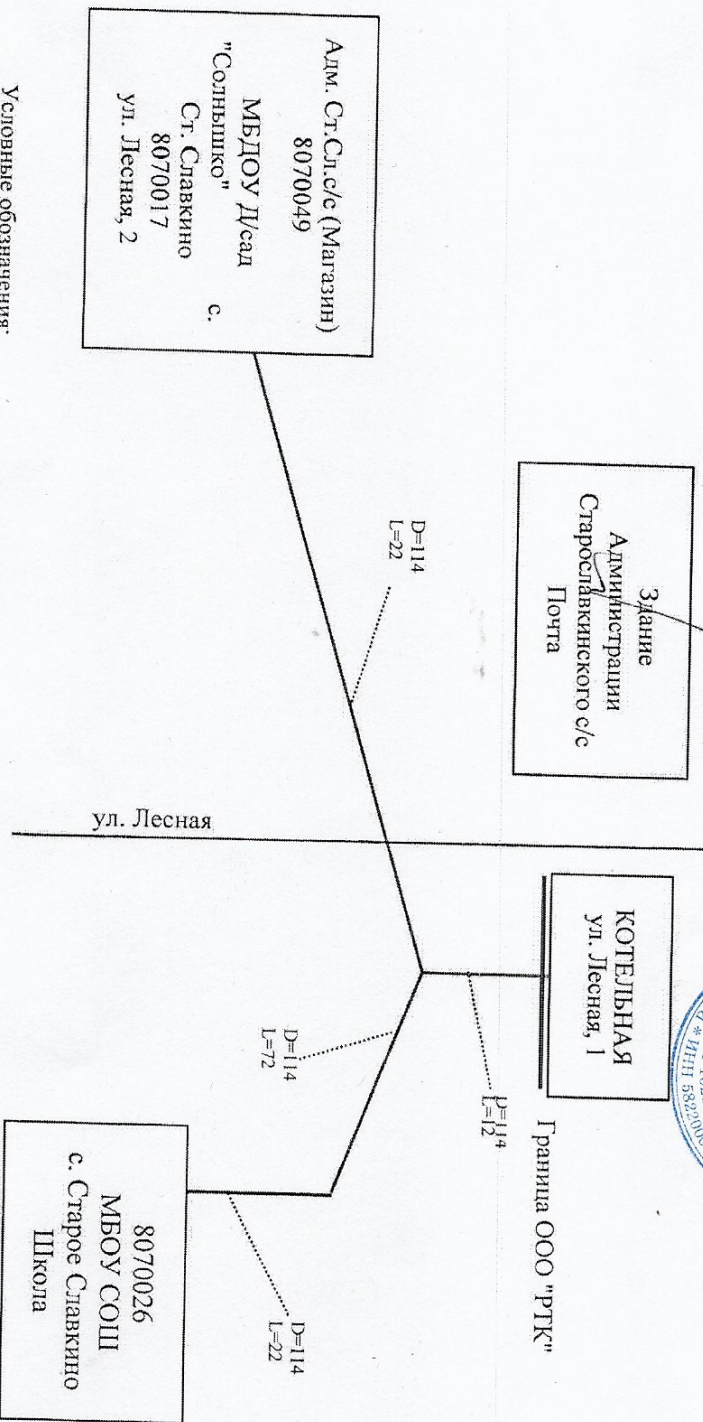

Условные обозначения:

- _____ подземные тепловые сети администрации п. Ст. Славкино
- _____ подземные тепловые сети на обслуживании Потребителя
- Общая протяженность т/сетей 178 м.п.