

**ООО «Научно-исследовательский институт
градостроительства и землеустройства»**

**ПРИЛОЖЕНИЕ
К ГЕНЕРАЛЬНОМУ ПЛАНУ
ДРУЖАЕВСКОГО СЕЛЬСОВЕТА
МАЛОСЕРДОБИНСКОГО РАЙОНА
ПЕНЗЕНСКОЙ ОБЛАСТИ**

**Сведения о границах населенных пунктов,
входящих в состав поселения**

г. Пенза, 2022 г

1. ОПИСАНИЕ МЕСТОПОЛОЖЕНИЯ ГРАНИЦ

села Новое Назимкино

Дружаевского сельсовета Малосердобинского района Пензенской области

(наименование объекта, местоположение которого описано (далее – объект)

Раздел 1

Сведения об объекте		
№ п/п	Характеристики объекта	Описание характеристик
1	2	3
1.	Местоположение объекта	с.Новое Назимкино Дружаевского сельсовета Малосердобинского района Пензенской области
2.	Площадь объекта ± величина погрешности определения площади ($P \pm \Delta P$)	-
3.	Иные характеристики объекта	-

Раздел 2

Сведения о местоположении границ объекта					
1. Система координат «МСК 58, зона 1»					
2. Сведения о характерных точках границ объекта					
Обозначение характерных точек границы	Координаты, м		Метод определения координат характерной точки	Средняя квадратическая погрешность положения характерной точки (M_t), м	Описание закрепления точки
	X	Y			
1	2	3	4	5	6
Контур №1					
1	322657,00	2225762,00	картометрический	$M_t=2,50$	Нет закрепления
2	322698,83	2225806,31	картометрический	$M_t=2,50$	Закрепление отсутствует
3	322728,22	2225938,69	картометрический	$M_t=2,50$	Закрепление отсутствует
4	322755,90	2226096,42	картометрический	$M_t=2,50$	Закрепление отсутствует
5	322759,79	2226282,08	картометрический	$M_t=2,50$	Закрепление отсутствует
6	322738,01	2226301,14	картометрический	$M_t=2,50$	Закрепление отсутствует
7	322533,14	2226398,19	картометрический	$M_t=2,50$	Закрепление отсутствует
8	322504,00	2226397,00	картометрический	$M_t=5,00$	-
9	322454,75	2226415,86	картометрический	$M_t=5,00$	-
10	322382,00	2226318,00	картометрический	$M_t=5,00$	-
11	322386,00	2226291,00	картометрический	$M_t=5,00$	-
12	322394,00	2226263,00	картометрический	$M_t=5,00$	-
13	322391,00	2226219,00	картометрический	$M_t=5,00$	-
14	322384,00	2226159,00	картометрический	$M_t=5,00$	-
15	322394,00	2226112,00	картометрический	$M_t=5,00$	-
16	322398,00	2226048,00	картометрический	$M_t=5,00$	-
17	322406,00	2226006,00	картометрический	$M_t=5,00$	-
18	322399,00	2225974,00	картометрический	$M_t=5,00$	-
19	322379,00	2225921,00	картометрический	$M_t=5,00$	-
20	322373,00	2225879,00	картометрический	$M_t=5,00$	-
21	322385,42	2225868,77	картометрический	$M_t=2,50$	Нет закрепления
22	322406,97	2225851,89	картометрический	$M_t=2,50$	Нет закрепления
23	322437,85	2225839,76	картометрический	$M_t=2,50$	Нет закрепления
24	322466,00	2225830,00	картометрический	$M_t=2,50$	Нет закрепления
25	322575,00	2225788,00	картометрический	$M_t=2,50$	Нет закрепления
26	322632,00	2225772,00	картометрический	$M_t=2,50$	Нет закрепления
1	322657,00	2225762,00	картометрический	$M_t=2,50$	Нет закрепления
Контур №2					
27	322948,66	2227421,09	картометрический	$M_t=2,50$	Закрепление отсутствует
28	323015,85	2227472,66	картометрический	$M_t=2,50$	Закрепление отсутствует
29	323093,98	2227563,28	картометрический	$M_t=2,50$	Закрепление отсутствует
30	323176,01	2227672,66	картометрический	$M_t=2,50$	Закрепление отсутствует
31	323227,29	2227749,80	картометрический	$M_t=2,50$	Закрепление отсутствует
32	323243,48	2227785,76	картометрический	$M_t=2,50$	Закрепление отсутствует
33	323263,69	2227819,38	картометрический	$M_t=2,50$	Закрепление отсутствует
34	323192,12	2227879,74	картометрический	$M_t=2,50$	Закрепление отсутствует
35	323067,54	2227972,29	картометрический	$M_t=2,50$	Закрепление отсутствует
36	323023,76	2228004,19	картометрический	$M_t=2,50$	Закрепление отсутствует
37	322942,00	2228022,00	картометрический	$M_t=5,00$	-
38	322890,00	2228033,00	картометрический	$M_t=5,00$	-
39	322728,00	2228031,00	картометрический	$M_t=5,00$	-
40	322691,00	2228035,00	картометрический	$M_t=5,00$	-

41	322552,00	2228042,00	картометрический	Mt=5,00	-
42	322504,00	2228049,00	картометрический	Mt=5,00	-
43	322460,00	2228037,00	картометрический	Mt=5,00	-
44	322423,00	2227989,00	картометрический	Mt=5,00	-
45	322374,00	2227903,00	картометрический	Mt=5,00	-
46	322339,00	2227814,00	картометрический	Mt=5,00	-
47	322302,00	2227738,00	картометрический	Mt=5,00	-
48	322278,00	2227677,00	картометрический	Mt=5,00	-
49	322277,00	2227679,00	картометрический	Mt=5,00	-
50	322268,00	2227656,00	картометрический	Mt=5,00	-
51	322261,00	2227640,00	картометрический	Mt=5,00	-
52	322257,00	2227629,00	картометрический	Mt=5,00	-
53	322241,18	2227589,55	картометрический	Mt=5,00	-
54	322235,94	2227577,88	картометрический	Mt=5,00	-
55	322230,00	2227568,00	картометрический	Mt=5,00	-
56	322231,00	2227532,00	картометрический	Mt=5,00	-
57	322209,00	2227506,00	картометрический	Mt=5,00	-
58	322210,00	2227463,00	картометрический	Mt=5,00	-
59	322184,00	2227451,00	картометрический	Mt=5,00	-
60	322178,00	2227408,00	картометрический	Mt=5,00	-
61	322162,00	2227352,00	картометрический	Mt=5,00	-
62	322132,00	2227262,00	картометрический	Mt=5,00	-
63	322127,00	2227249,00	картометрический	Mt=5,00	-
64	322127,00	2227248,00	картометрический	Mt=5,00	-
65	322147,00	2227172,00	картометрический	Mt=5,00	-
66	322166,00	2227088,00	картометрический	Mt=5,00	-
67	322178,00	2227047,00	картометрический	Mt=5,00	-
68	322173,00	2226968,00	картометрический	Mt=5,00	-
69	322218,37	2226945,83	геодезический	Mt=0,10	-
70	322223,65	2226943,72	геодезический	Mt=0,10	-
71	322330,00	2226889,00	картометрический	Mt=5,00	-
72	322342,39	2226881,16	картометрический	Mt=5,00	-
73	322359,00	2226908,00	картометрический	Mt=2,50	Нет закрепления
74	322377,00	2226969,00	картометрический	Mt=2,50	Нет закрепления
75	322392,00	2226959,00	картометрический	Mt=2,50	Нет закрепления
76	322448,00	2226919,00	картометрический	Mt=2,50	Нет закрепления
77	322493,25	2226888,75	картометрический	Mt=2,50	Нет закрепления
78	322487,23	2226934,55	картометрический	Mt=5,00	-
79	322492,86	2226972,84	картометрический	Mt=5,00	-
80	322532,16	2227023,77	картометрический	Mt=5,00	-
81	322548,06	2227058,45	картометрический	Mt=5,00	-
82	322572,84	2227112,52	картометрический	Mt=5,00	-
83	322596,50	2227182,36	картометрический	Mt=5,00	-
84	322598,75	2227222,91	картометрический	Mt=5,00	-
85	322602,64	2227277,41	картометрический	Mt=5,00	-
86	322618,74	2227285,42	геодезический	Mt=0,10	-
87	322670,39	2227292,36	геодезический	Mt=0,10	-
88	322686,00	2227286,00	геодезический	Mt=0,10	-
89	322691,13	2227289,05	геодезический	Mt=0,10	-
90	322731,00	2227312,00	геодезический	Mt=0,10	-
91	322736,94	2227315,28	геодезический	Mt=0,10	-
92	322774,00	2227335,99	картометрический	Mt=2,50	Закрепление отсутствует
93	322883,00	2227393,00	картометрический	Mt=2,50	Закрепление отсутствует
27	322948,66	2227421,09	картометрический	Mt=2,50	Закрепление отсутствует
3. Сведения о характерных точках части (частей) границы объекта					
-	-	-	-	-	-


Раздел 3

Сведения о местоположении измененных (уточненных) границ объекта							
1. Система координат «МСК 58, зона 1»							
2. Сведения о характерных точках границ объекта							
Обозначение характерных точек границы	Существующие координаты, м		Измененные (уточненные) координаты, м		Метод определения координат характерной точки	Средняя квадратическая погрешность положения характерной точки (M_t), м	Описание закрепления точки
	Х	У	Х	У			
1	2	3	4	5	6	7	8
-	-	-	-	-	-	-	-
3. Сведения о характерных точках части (частей) границ объекта							
-	-	-	-	-	-	-	-

План границы объекта

Граница села Новое Назимкино Дружаевского сельсовета Малосердобинского района Пензенской области

(наименование объекта, местоположение границ которого описано (далее – объект))

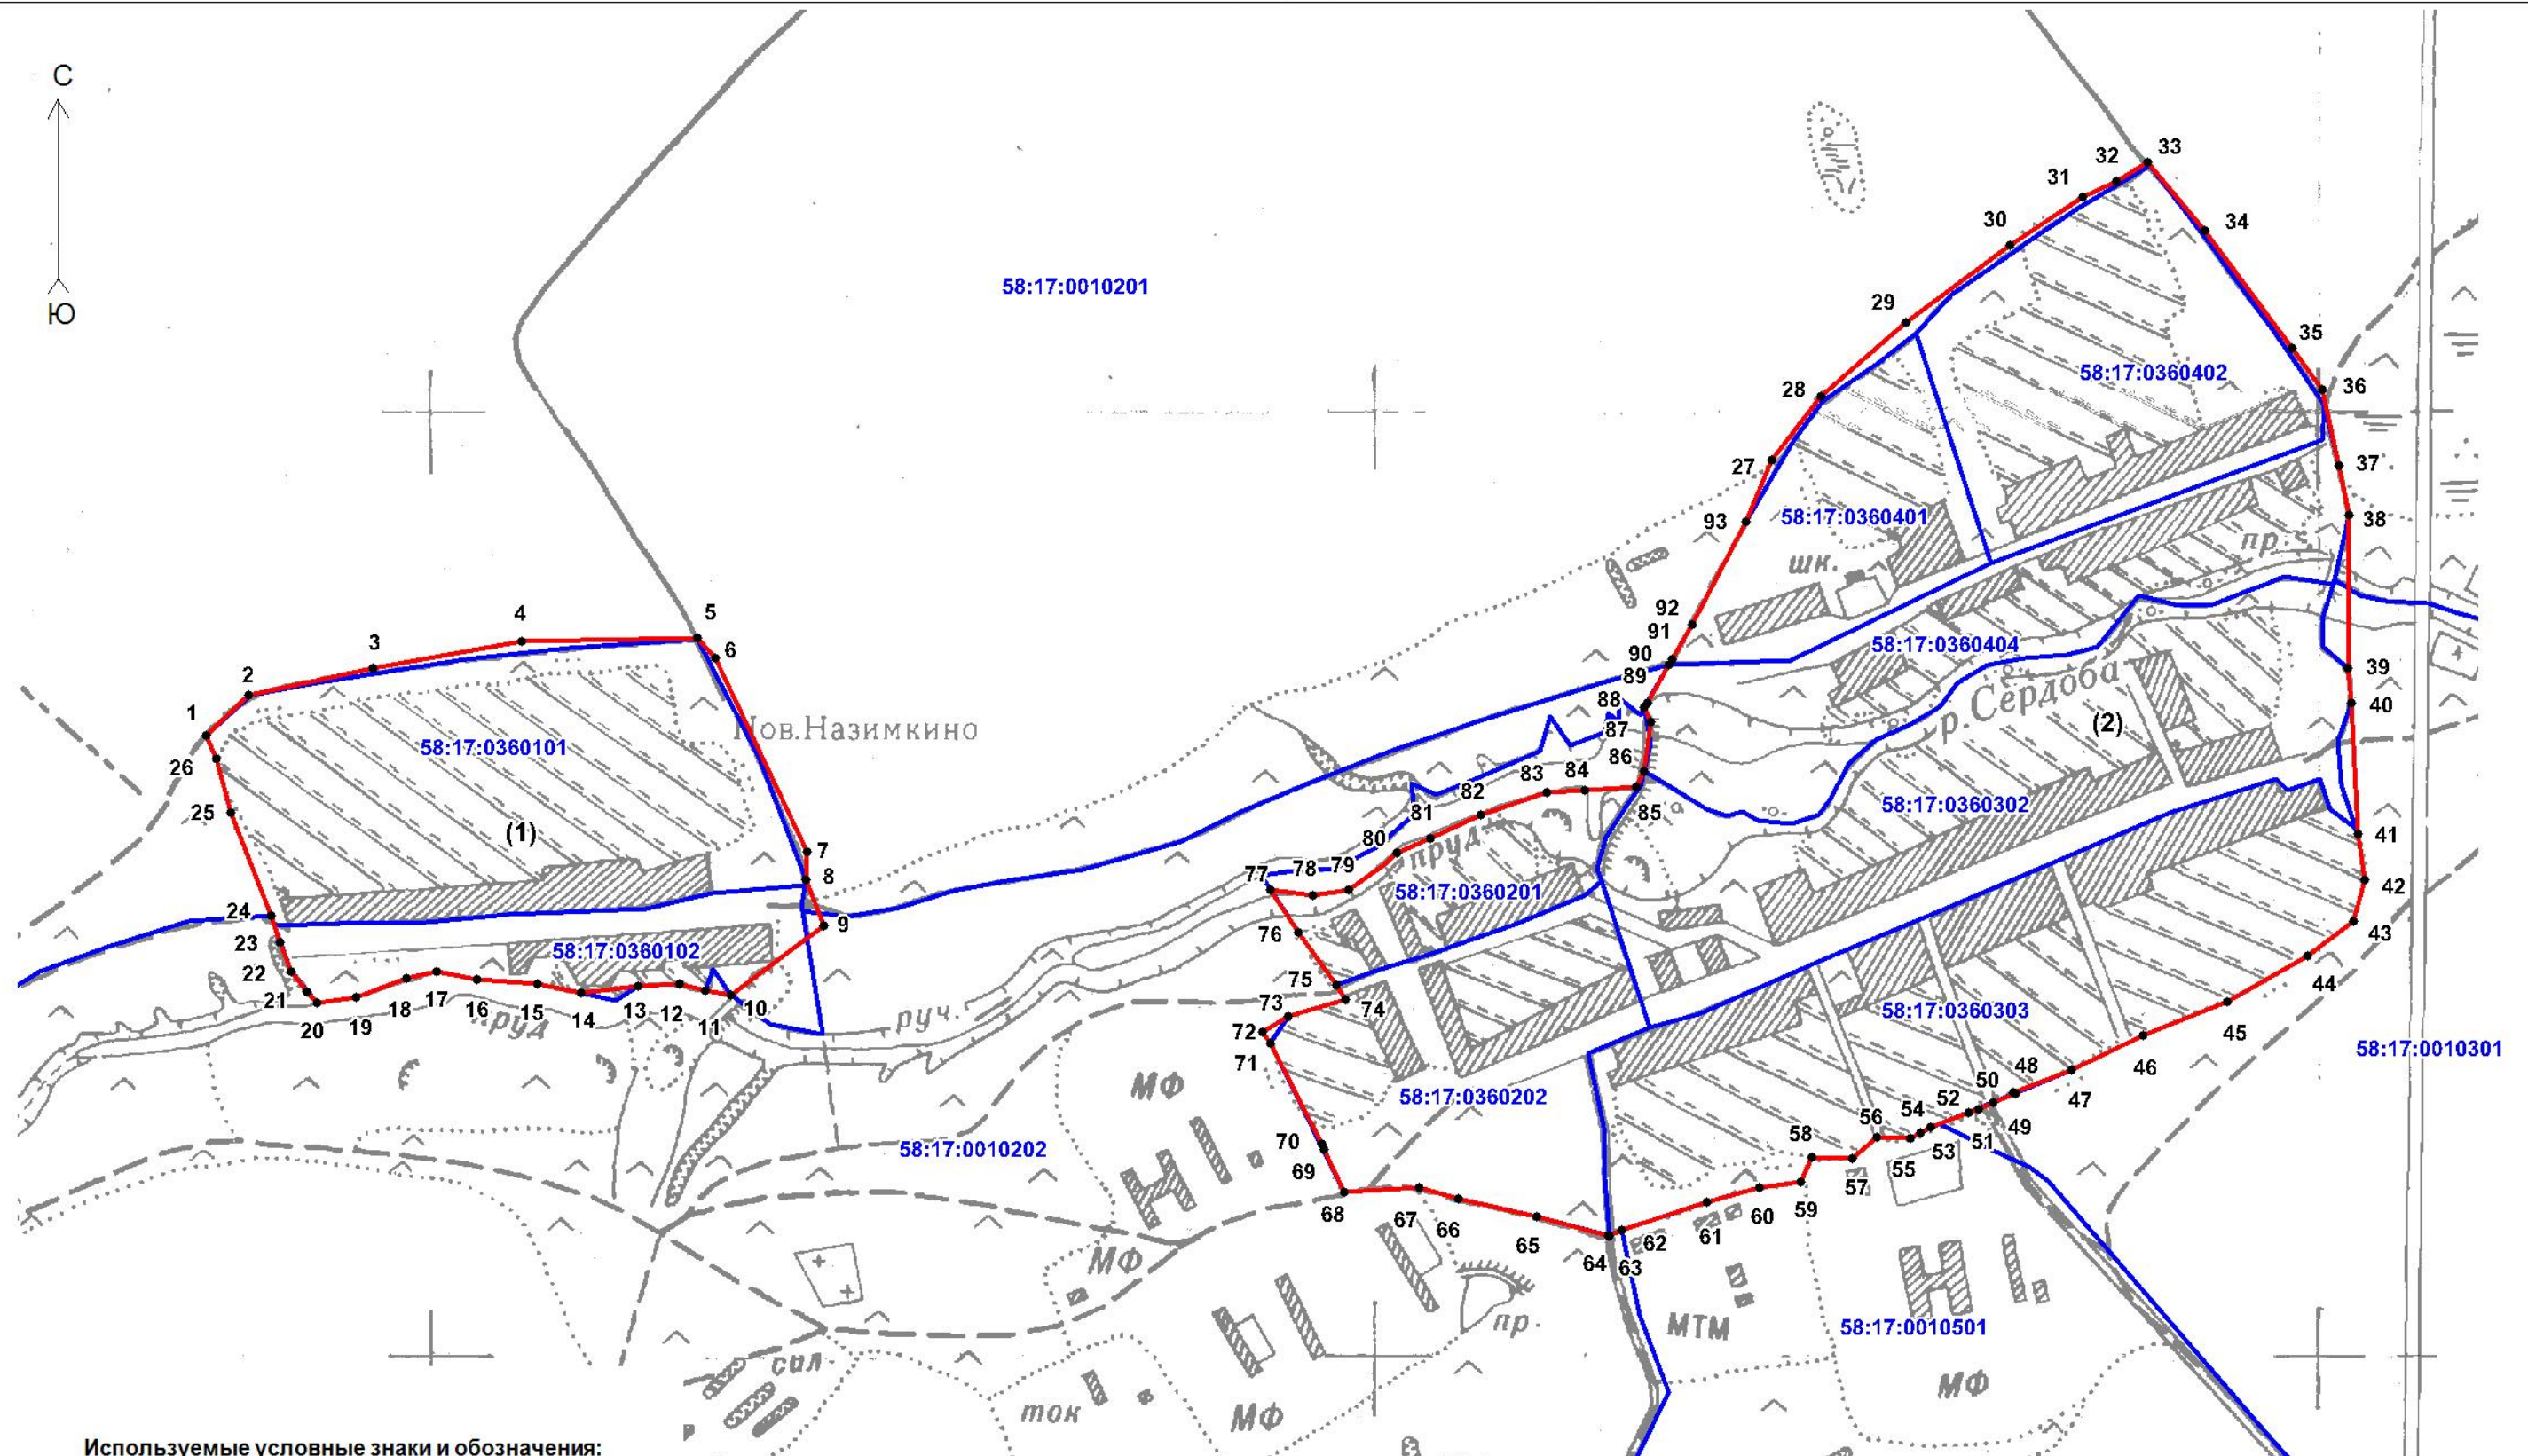

Используемые условные знаки и обозначения:

- - граница объекта
- 1 - характерная точка границы объекта
- 58:17:0360201 - номер кадастрового квартала
- - граница кадастрового квартала
- (1) - номер контура

Масштаб 1:7000

Подпись _____ Дата "05" __07__ 2022 г

Место для оттиска печати (при наличии) лица, составившего описание местоположения границ объекта)

Текстовое описание местоположения границы с.Новое Назимкино

Прохождение границы		Описание прохождения части границы
от точки	до точки	
1	2	3
		Контур №1
1	2	61 м на северо-восток по сельскохозяйственным угодьям
2	7	часть границы совпадает с границей ЗУ 58:17:0010201:8
7	8	часть границы совпадает с границей ЗУ 58:17:0000000:30
8	9	53 м на юго-восток по сельскохозяйственным угодьям
9	20	570 м общим направлением на юго-запад по сельскохозяйственным угодьям
20	21	16 м на северо-запад по сельскохозяйственным угодьям
21	1	часть границы совпадает с границей ЗУ 58:17:0000000:562
		Контур №2
27	36	часть границы совпадает с границей ЗУ 58:17:0010201:8
36	42	524 м на юг по сельскохозяйственным угодьям
42	53	550 м общим направлением на юго-запад по сельскохозяйственным угодьям
53	62	часть границы совпадает с границей ЗУ 58:17:0000000:30
62	63	14 м на юго-запад по сельскохозяйственным угодьям
63	72	478 м на северо-запад по сельскохозяйственным угодьям
72	73	32 м на северо-восток по сельскохозяйственным угодьям
73	77	часть границы совпадает с границей ЗУ 58:17:0000000:562
77	91	562 м общим направлением на северо-восток по сельскохозяйственным угодьям
91	27	часть границы совпадает с границей ЗУ 58:17:0000000:30

2. ОПИСАНИЕ МЕСТОПОЛОЖЕНИЯ ГРАНИЦ

села Дружаевка

Дружаевского сельсовета Малосердобинского района Пензенской области

(наименование объекта, местоположение которого описано (далее – объект))

Раздел 1

Сведения об объекте		
№ п/п	Характеристики объекта	Описание характеристик
1	2	3
1.	Местоположение объекта	с.Дружаевка Дружаевского сельсовета Малосердобинского района Пензенской области
2.	Площадь объекта ± величина погрешности определения площади ($P \pm \Delta P$)	-
3.	Иные характеристики объекта	-

Раздел 2

Сведения о местоположении границ объекта					
1. Система координат «МСК 58, зона 1»					
2. Сведения о характерных точках границ объекта					
Обозначение характерных точек границы	Координаты, м		Метод определения координат характерной точки	Средняя квадратическая погрешность положения характерной точки (M_t), м	Описание закрепления точки
	X	Y			
1	2	3	4	5	6
Контур №1					
1	317808,04	2230775,54	картометрический	$M_t=5,00$	-
2	317830,65	2230815,46	картометрический	$M_t=5,00$	-
3	317836,04	2230844,95	картометрический	$M_t=5,00$	-
4	317835,53	2230855,84	картометрический	$M_t=5,00$	-
5	317826,43	2230886,19	картометрический	$M_t=5,00$	-
6	317822,86	2230909,37	картометрический	$M_t=5,00$	-
7	317823,40	2230923,17	картометрический	$M_t=5,00$	-
8	317827,90	2230932,56	картометрический	$M_t=5,00$	-
9	317832,61	2230937,84	картометрический	$M_t=5,00$	-
10	317840,19	2230945,39	картометрический	$M_t=5,00$	-
11	317891,97	2230956,68	картометрический	$M_t=5,00$	-
12	317894,77	2230968,70	картометрический	$M_t=5,00$	-
13	317892,37	2230986,68	картометрический	$M_t=5,00$	-
14	317892,62	2230995,03	картометрический	$M_t=5,00$	-
15	317893,74	2230998,37	картометрический	$M_t=5,00$	-
16	317859,28	2231025,20	геодезический	$M_t=0,50$	-
17	317831,03	2231037,83	геодезический	$M_t=0,50$	-
18	317807,23	2231044,87	геодезический	$M_t=0,50$	-
19	317784,88	2231047,98	геодезический	$M_t=0,50$	-
20	317732,75	2231054,89	геодезический	$M_t=0,50$	-
21	317668,10	2231060,78	геодезический	$M_t=0,50$	-
22	317578,24	2231075,77	геодезический	$M_t=0,50$	-
23	317503,63	2231099,91	геодезический	$M_t=0,50$	-
24	317400,96	2231138,21	геодезический	$M_t=0,50$	-
25	317386,24	2231141,33	геодезический	$M_t=0,50$	-
26	317375,53	2231142,92	геодезический	$M_t=0,50$	-
27	317366,30	2231143,49	геодезический	$M_t=0,50$	-
28	317364,56	2231142,74	геодезический	$M_t=0,50$	-
29	317355,68	2231135,09	геодезический	$M_t=0,50$	-
30	317336,40	2231113,62	картометрический	$M_t=5,00$	-
31	317379,00	2231094,00	картометрический	$M_t=5,00$	-
32	317408,00	2231072,00	картометрический	$M_t=5,00$	-
33	317422,00	2231052,00	картометрический	$M_t=5,00$	-
34	317424,00	2231029,00	картометрический	$M_t=5,00$	-
35	317419,00	2230998,00	картометрический	$M_t=5,00$	-
36	317418,00	2230978,00	картометрический	$M_t=5,00$	-
37	317433,00	2230949,00	картометрический	$M_t=5,00$	-
38	317435,00	2230944,00	картометрический	$M_t=5,00$	-
39	317449,00	2230913,00	картометрический	$M_t=5,00$	-
40	317460,00	2230888,00	картометрический	$M_t=5,00$	-
41	317483,00	2230867,00	картометрический	$M_t=5,00$	-
42	317504,00	2230830,00	картометрический	$M_t=5,00$	-

43	317536,00	2230782,00	картометрический	Mt=5,00	-
44	317554,00	2230747,00	картометрический	Mt=5,00	-
45	317563,60	2230736,34	картометрический	Mt=5,00	-
46	317595,68	2230749,58	картометрический	Mt=5,00	-
47	317609,31	2230753,26	картометрический	Mt=5,00	-
48	317644,47	2230757,17	картометрический	Mt=5,00	-
49	317680,21	2230755,79	картометрический	Mt=5,00	-
50	317703,75	2230759,34	картометрический	Mt=5,00	-
51	317721,45	2230756,43	картометрический	Mt=5,00	-
52	317732,77	2230748,62	картометрический	Mt=5,00	-
53	317749,10	2230745,60	картометрический	Mt=5,00	-
54	317764,27	2230747,29	картометрический	Mt=5,00	-
55	317779,66	2230759,86	картометрический	Mt=5,00	-
56	317788,65	2230764,36	картометрический	Mt=5,00	-
57	317799,10	2230767,42	картометрический	Mt=5,00	-
1	317808,04	2230775,54	картометрический	Mt=5,00	-
Контур №2					
58	318064,00	2231093,00	картометрический	Mt=5,00	-
59	318089,00	2231124,00	картометрический	Mt=5,00	-
60	318144,00	2231197,00	картометрический	Mt=5,00	-
61	318167,00	2231263,00	картометрический	Mt=5,00	-
62	318178,00	2231307,00	картометрический	Mt=2,50	-
63	318093,00	2231403,00	картометрический	Mt=2,50	-
64	317985,92	2231536,14	картометрический	Mt=5,00	-
65	317940,73	2231586,66	картометрический	Mt=5,00	-
66	317817,31	2231731,18	картометрический	Mt=5,00	-
67	317777,02	2231777,23	картометрический	Mt=5,00	-
68	317570,67	2232002,17	картометрический	Mt=5,00	-
69	317539,00	2231971,00	картометрический	Mt=2,50	Нет закрепления
70	317526,00	2231936,00	картометрический	Mt=2,50	Нет закрепления
71	317465,00	2231875,00	картометрический	Mt=2,50	Нет закрепления
72	317335,63	2231783,21	картометрический	Mt=2,50	Нет закрепления
73	317289,00	2231760,00	картометрический	Mt=5,00	-
74	317258,00	2231751,00	картометрический	Mt=5,00	-
75	317199,00	2231779,00	картометрический	Mt=5,00	-
76	317159,00	2231814,00	картометрический	Mt=5,00	-
77	317097,69	2231817,14	картометрический	Mt=5,00	-
78	317089,37	2231805,59	картометрический	Mt=5,00	-
79	317014,00	2231781,00	картометрический	Mt=5,00	-
80	317026,00	2231748,00	картометрический	Mt=5,00	-
81	317022,00	2231717,00	картометрический	Mt=5,00	-
82	317011,00	2231697,00	картометрический	Mt=5,00	-
83	316997,00	2231678,00	картометрический	Mt=5,00	-
84	316993,00	2231648,00	картометрический	Mt=5,00	-
85	316997,00	2231613,00	картометрический	Mt=5,00	-
86	316972,00	2231530,00	картометрический	Mt=5,00	-
87	316990,00	2231507,00	картометрический	Mt=5,00	-
88	317000,00	2231459,00	картометрический	Mt=5,00	-
89	317000,00	2231417,00	картометрический	Mt=5,00	-
90	317016,00	2231370,00	картометрический	Mt=5,00	-
91	317040,00	2231337,00	картометрический	Mt=5,00	-
92	317070,00	2231317,00	картометрический	Mt=5,00	-
93	317104,00	2231319,00	картометрический	Mt=5,00	-
94	317124,00	2231318,00	картометрический	Mt=5,00	-
95	317169,00	2231339,00	картометрический	Mt=5,00	-

96	317190,00	2231337,00	картометрический	Mt=5,00	-
97	317198,00	2231319,00	картометрический	Mt=5,00	-
98	317234,00	2231314,00	картометрический	Mt=5,00	-
99	317248,00	2231328,00	картометрический	Mt=5,00	-
100	317283,00	2231311,00	картометрический	Mt=5,00	-
101	317294,85	2231312,90	геодезический	Mt=0,30	-
102	317308,00	2231315,00	геодезический	Mt=0,30	-
103	317315,22	2231301,40	геодезический	Mt=0,30	-
104	317326,95	2231279,29	геодезический	Mt=0,30	-
105	317334,00	2231266,00	картометрический	Mt=5,00	-
106	317341,00	2231240,00	картометрический	Mt=5,00	-
107	317328,00	2231209,00	картометрический	Mt=5,00	-
108	317332,00	2231168,00	картометрический	Mt=5,00	-
109	317341,00	2231156,00	картометрический	Mt=5,00	-
110	317346,82	2231147,41	геодезический	Mt=0,50	-
111	317356,13	2231152,63	геодезический	Mt=0,50	-
112	317361,57	2231155,08	геодезический	Mt=0,50	-
113	317364,48	2231155,41	геодезический	Mt=0,50	-
114	317376,32	2231154,09	геодезический	Mt=0,50	-
115	317388,48	2231151,22	геодезический	Mt=0,50	-
116	317403,57	2231145,78	геодезический	Mt=0,50	-
117	317456,35	2231126,58	геодезический	Mt=0,50	-
118	317506,39	2231107,42	геодезический	Mt=0,50	-
119	317580,15	2231083,54	геодезический	Mt=0,50	-
120	317669,17	2231068,71	геодезический	Mt=0,50	-
121	317685,04	2231067,27	геодезический	Mt=0,50	-
122	317684,28	2231063,37	геодезический	Mt=0,50	-
123	317695,99	2231060,76	геодезический	Mt=0,50	-
124	317696,24	2231061,93	геодезический	Mt=0,50	-
125	317699,29	2231061,34	геодезический	Mt=0,50	-
126	317714,01	2231057,98	геодезический	Mt=0,50	-
127	317715,12	2231064,53	геодезический	Mt=0,50	-
128	317733,72	2231062,84	геодезический	Mt=0,50	-
129	317808,89	2231052,71	геодезический	Mt=0,50	-
130	317833,69	2231047,46	геодезический	Mt=0,50	-
131	317865,92	2231034,17	геодезический	Mt=0,50	-
132	317903,89	2231007,17	картометрический	Mt=5,00	-
133	317920,81	2231013,45	картометрический	Mt=5,00	-
134	317942,00	2231016,00	картометрический	Mt=5,00	-
135	318004,00	2231042,00	картометрический	Mt=5,00	-
136	318036,00	2231065,00	картометрический	Mt=5,00	-
58	318064,00	2231093,00	картометрический	Mt=5,00	-
Контур №3					
137	317163,26	2231077,55	геодезический	Mt=0,50	-
138	317179,26	2231117,16	геодезический	Mt=0,10	-
139	317188,53	2231145,00	геодезический	Mt=0,10	-
140	317181,14	2231162,46	геодезический	Mt=0,10	-
141	317167,34	2231177,09	геодезический	Mt=0,10	-
142	317128,79	2231234,56	геодезический	Mt=0,10	-
143	317122,00	2231240,00	картометрический	Mt=5,00	-
144	316996,00	2231255,00	картометрический	Mt=5,00	-
145	316967,00	2231296,00	картометрический	Mt=5,00	-
146	316959,23	2231309,34	картометрический	Mt=5,00	-
147	316937,00	2231349,00	картометрический	Mt=5,00	-
148	316931,00	2231358,00	геодезический	Mt=0,30	-
149	316903,00	2231394,00	геодезический	Mt=0,30	-

150	316902,04	2231399,96	геодезический	Mt=0,30	-
151	316898,00	2231425,00	картометрический	Mt=5,00	-
152	316901,00	2231463,00	картометрический	Mt=5,00	-
153	316891,00	2231486,00	картометрический	Mt=5,00	-
154	316891,00	2231529,00	картометрический	Mt=5,00	-
155	316891,00	2231581,00	картометрический	Mt=5,00	-
156	316905,04	2231613,70	геодезический	Mt=0,30	-
157	316912,00	2231640,00	геодезический	Mt=0,30	-
158	316911,00	2231689,00	геодезический	Mt=0,30	-
159	316921,00	2231719,00	картометрический	Mt=5,00	-
160	316918,00	2231721,00	картометрический	Mt=5,00	-
161	316945,00	2231760,00	картометрический	Mt=5,00	-
162	316967,00	2231791,00	картометрический	Mt=5,00	-
163	316973,00	2231833,00	картометрический	Mt=5,00	-
164	316950,00	2231860,00	картометрический	Mt=5,00	-
165	316933,00	2231901,00	картометрический	Mt=5,00	-
166	316882,00	2231937,00	картометрический	Mt=5,00	-
167	316845,00	2232000,00	картометрический	Mt=5,00	-
168	316801,00	2232046,00	картометрический	Mt=5,00	-
169	316776,00	2232061,00	картометрический	Mt=5,00	-
170	316757,00	2232072,00	картометрический	Mt=5,00	-
171	316696,00	2232079,00	картометрический	Mt=5,00	-
172	316642,00	2232088,00	картометрический	Mt=5,00	-
173	316592,00	2232107,00	картометрический	Mt=5,00	-
174	316550,00	2232127,00	картометрический	Mt=5,00	-
175	316487,00	2232134,00	картометрический	Mt=5,00	-
176	316420,00	2232131,00	картометрический	Mt=5,00	-
177	316361,00	2232124,00	картометрический	Mt=5,00	-
178	316319,00	2232134,00	картометрический	Mt=5,00	-
179	316286,00	2232127,00	картометрический	Mt=5,00	-
180	316239,00	2232112,00	картометрический	Mt=5,00	-
181	316172,00	2232111,00	геодезический	Mt=0,10	-
182	316315,00	2231777,00	картометрический	Mt=5,00	-
183	316520,00	2231821,00	геодезический	Mt=0,30	-
184	316524,41	2231796,71	геодезический	Mt=0,30	-
185	316529,72	2231767,44	геодезический	Mt=0,30	-
186	316535,60	2231735,10	геодезический	Mt=0,30	-
187	316541,89	2231700,46	геодезический	Mt=0,30	-
188	316547,84	2231667,66	геодезический	Mt=0,30	-
189	316554,49	2231631,05	геодезический	Mt=0,30	-
190	316587,00	2231452,00	картометрический	Mt=5,00	-
191	316589,47	2231431,23	геодезический	Mt=0,30	-
192	316595,03	2231384,42	геодезический	Mt=0,30	-
193	316610,00	2231282,37	геодезический	Mt=0,10	-
194	316627,12	2231156,04	геодезический	Mt=0,10	-
195	316627,86	2231149,78	картометрический	Mt=5,00	-
196	316721,15	2231139,90	геодезический	Mt=0,50	-
197	316833,03	2231124,84	геодезический	Mt=0,50	-
198	317050,31	2231090,40	геодезический	Mt=0,50	-
199	317135,21	2231077,99	геодезический	Mt=0,50	-
137	317163,26	2231077,55	геодезический	Mt=0,50	-


3. Сведения о характерных точках части (частей) границы объекта

-	-	-	-	-	-
---	---	---	---	---	---

Раздел 3

Сведения о местоположении измененных (уточненных) границ объекта							
1. Система координат «МСК 58, зона 1»							
2. Сведения о характерных точках границ объекта							
Обозначение характерных точек границы	Существующие координаты, м		Измененные (уточненные) координаты, м		Метод определения координат характерной точки	Средняя квадратическая погрешность положения характерной точки (M_t), м	Описание закрепления точки
	Х	У	Х	У			
1	2	3	4	5	6	7	8
-	-	-	-	-	-	-	-
3. Сведения о характерных точках части (частей) границ объекта							
-	-	-	-	-	-	-	-

(наименование объекта, местоположение границ которого описано (далее – объект))

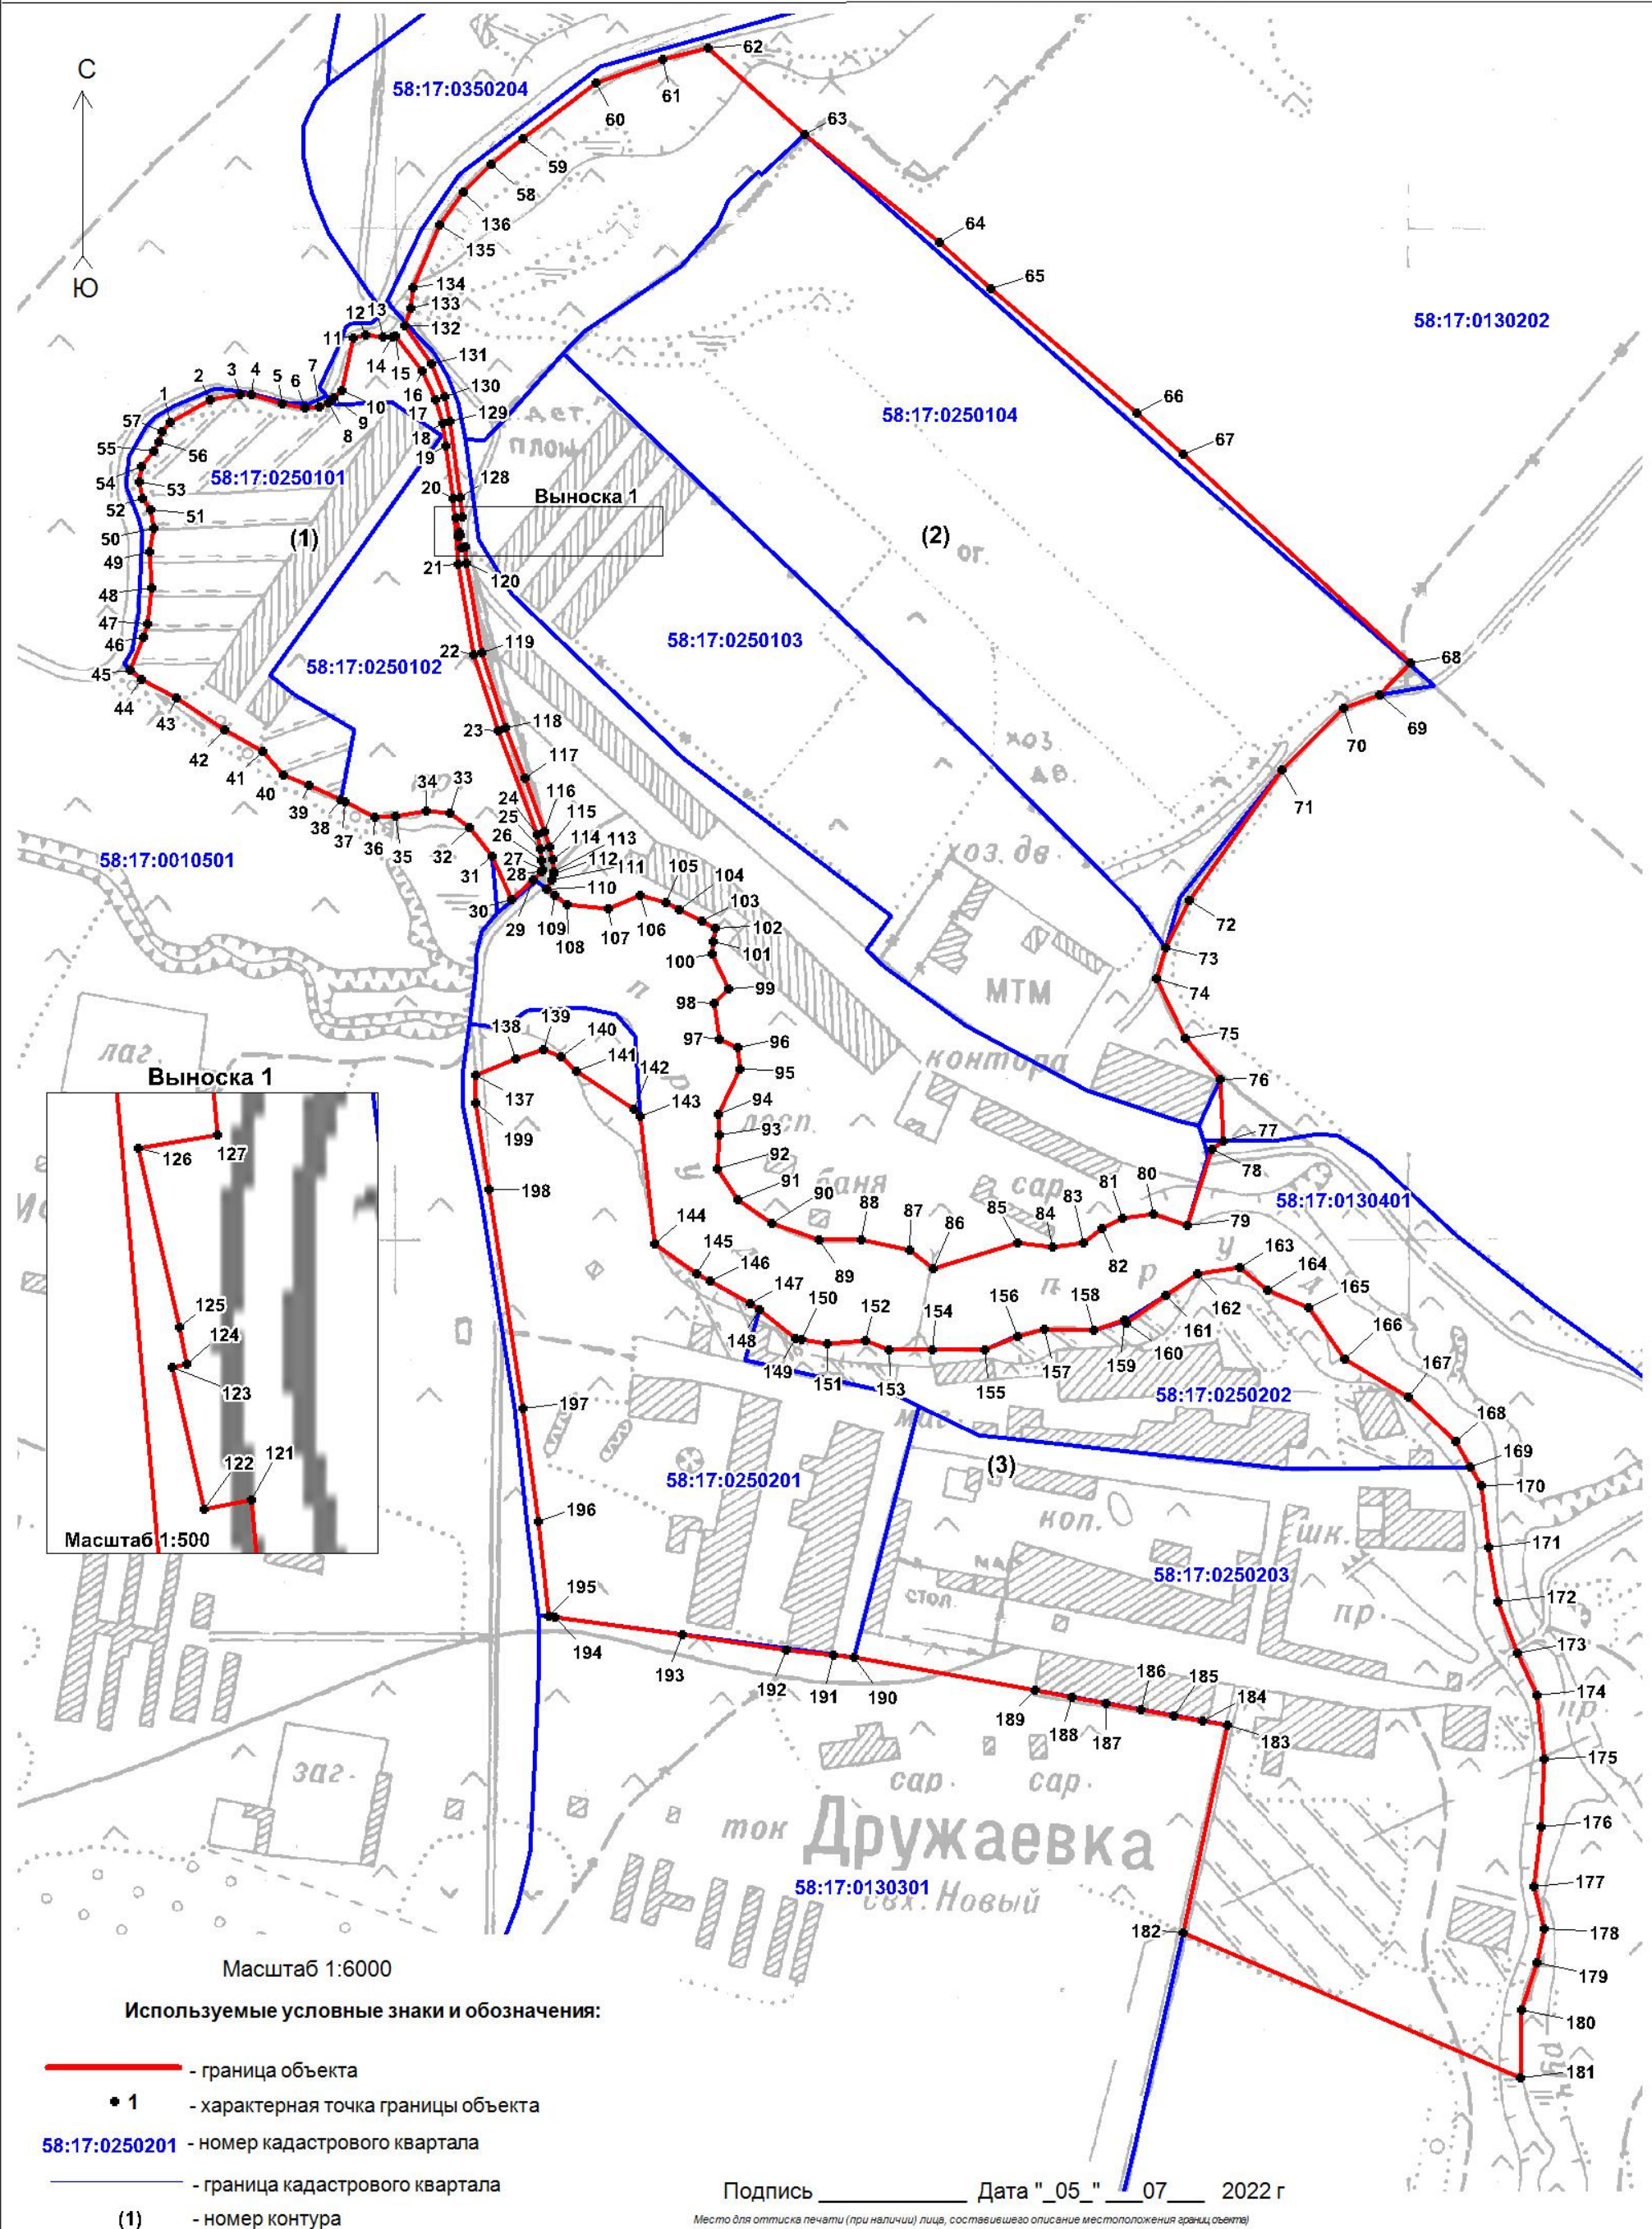

Текстовое описание местоположения границы с.Дружаевка

Прохождение границы		Описание прохождения части границы
от точки	до точки	
1	2	3
		Контур №1
1	15	280 м на северо-восток по реке Сердоба
15	36	часть границы совпадает с границей ЗУ 58:17:0000000:479
36	45	467 м на северо-запад по ручью
45	1	261 м на северо-восток по реке Сердоба
		Контур №2
58	62	250 м на северо-восток по сельскохозяйственным угодьям
62	68	920 м на юго-восток по сельскохозяйственным угодьям
68	74	410 м на юго-запад по сельскохозяйственным угодьям
74	76	120 м на юго-восток полевой дороге
76	79	155 м на юго-запад по сельскохозяйственным угодьям
79	110	960 м общим направлением на юго-запад по пруду
110	132	часть границы совпадает с границей ЗУ 58:17:0000000:479
132	58	186 м на северо-восток по сельскохозяйственным угодьям
		Контур №3
137	142	часть границы совпадает с границей ЗУ 58:17:0250201:125
142	173	1270 м общим направлением на юго-восток по пруду
173	181	430 м на юг по ручью
181	182	360 м на северо-запад по сельскохозяйственным угодьям
182	183	210 м на северо-восток полевой дороге
183	195	680 м на северо-запад по сельскохозяйственным угодьям
195	137	часть границы совпадает с границей ЗУ 58:17:0000000:479

3. ОПИСАНИЕ МЕСТОПОЛОЖЕНИЯ ГРАНИЦ

села Новое Демкино

Дружаевского сельсовета Малосердобинского района Пензенской области

(наименование объекта, местоположение которого описано (далее – объект))

Раздел 1

Сведения об объекте		
№ п/п	Характеристики объекта	Описание характеристик
1	2	3
1.	Местоположение объекта	с.Новое Демкино Дружаевского сельсовета Малосердобинского района Пензенской области
2.	Площадь объекта ± величина погрешности определения площади ($P \pm \Delta P$)	-
3.	Иные характеристики объекта	-

Раздел 2

Сведения о местоположении границ объекта					
1. Система координат «МСК 58, зона 1»					
2. Сведения о характерных точках границ объекта					
Обозначение характерных точек границы	Координаты, м		Метод определения координат характерной точки	Средняя квадратическая погрешность положения характерной точки (M_t), м	Описание закрепления точки
	X	Y			
1	2	3	4	5	6
1	320092,34	2231883,97	картометрический	$M_t=5,00$	-
2	320187,23	2231909,15	картометрический	$M_t=5,00$	-
3	320192,06	2231909,57	картометрический	$M_t=5,00$	-
4	320191,59	2231913,78	картометрический	$M_t=5,00$	-
5	320196,09	2231914,27	картометрический	$M_t=5,00$	-
6	320196,64	2231909,98	картометрический	$M_t=5,00$	-
7	320274,17	2231918,77	картометрический	$M_t=5,00$	-
8	320375,93	2231941,73	геодезический	$M_t=0,10$	Нет закрепления
9	320489,32	2231956,99	геодезический	$M_t=0,10$	Нет закрепления
10	320605,99	2231971,68	геодезический	$M_t=0,10$	Нет закрепления
11	320682,07	2231985,36	геодезический	$M_t=0,10$	Нет закрепления
12	320712,92	2231999,80	геодезический	$M_t=0,10$	Нет закрепления
13	320728,67	2232013,68	геодезический	$M_t=0,10$	Нет закрепления
14	320739,61	2232027,29	геодезический	$M_t=0,10$	Нет закрепления
15	320762,44	2232077,01	геодезический	$M_t=0,10$	Нет закрепления
16	320779,39	2232135,14	геодезический	$M_t=0,10$	Нет закрепления
17	320818,90	2232234,98	геодезический	$M_t=0,10$	Нет закрепления
18	320874,69	2232443,47	геодезический	$M_t=0,10$	Нет закрепления
19	320770,03	2232457,17	геодезический	$M_t=0,10$	Нет закрепления
20	320669,01	2232439,94	картометрический	$M_t=5,00$	-
21	320605,93	2232565,60	картометрический	$M_t=5,00$	-
22	320342,00	2232543,00	картометрический	$M_t=5,00$	-
23	320328,00	2232569,00	картометрический	$M_t=5,00$	-
24	320286,00	2232573,00	картометрический	$M_t=5,00$	-
25	320242,00	2232587,00	картометрический	$M_t=5,00$	-
26	320193,00	2232611,00	картометрический	$M_t=5,00$	-
27	320164,00	2232631,00	картометрический	$M_t=5,00$	-
28	320104,00	2232631,00	картометрический	$M_t=5,00$	-
29	320074,00	2232618,00	картометрический	$M_t=5,00$	-
30	320031,00	2232594,00	картометрический	$M_t=5,00$	-
31	319995,00	2232583,00	картометрический	$M_t=5,00$	-
32	319947,00	2232577,00	картометрический	$M_t=5,00$	-
33	319900,00	2232560,00	картометрический	$M_t=5,00$	-
34	319868,00	2232522,00	картометрический	$M_t=5,00$	-
35	319833,00	2232484,00	картометрический	$M_t=5,00$	-
36	319802,00	2232469,00	картометрический	$M_t=5,00$	-
37	319764,00	2232469,00	картометрический	$M_t=5,00$	-
38	319723,00	2232465,00	картометрический	$M_t=5,00$	-
39	319674,00	2232467,00	картометрический	$M_t=5,00$	-
40	319632,00	2232462,00	картометрический	$M_t=5,00$	-
41	319592,00	2232438,00	картометрический	$M_t=5,00$	-
42	319561,00	2232407,00	картометрический	$M_t=5,00$	-

43	319548,00	2232366,00	картометрический	Mt=5,00	-
44	319545,00	2232315,00	картометрический	Mt=5,00	-
45	319530,00	2232268,00	картометрический	Mt=5,00	-
46	319504,00	2232241,00	картометрический	Mt=5,00	-
47	319469,00	2232226,00	картометрический	Mt=5,00	-
48	319416,00	2232235,00	картометрический	Mt=5,00	-
49	319381,00	2232272,00	картометрический	Mt=5,00	-
50	319334,00	2232298,00	картометрический	Mt=5,00	-
51	319284,00	2232310,00	картометрический	Mt=5,00	-
52	319237,00	2232333,00	картометрический	Mt=5,00	-
53	319188,00	2232345,00	картометрический	Mt=5,00	-
54	319161,00	2232345,00	картометрический	Mt=5,00	-
55	319130,00	2232331,00	картометрический	Mt=5,00	-
56	319109,00	2232313,00	картометрический	Mt=5,00	-
57	319075,42	2232285,26	картометрический	Mt=5,00	-
58	319044,00	2232267,00	картометрический	Mt=5,00	-
59	319013,00	2232248,00	картометрический	Mt=5,00	-
60	318978,00	2232249,00	картометрический	Mt=5,00	-
61	318938,00	2232267,00	картометрический	Mt=5,00	-
62	318894,00	2232300,00	картометрический	Mt=5,00	-
63	318855,09	2232334,53	картометрический	Mt=5,00	-
64	318823,00	2232380,00	картометрический	Mt=5,00	-
65	318788,00	2232419,00	картометрический	Mt=5,00	-
66	318759,00	2232442,00	картометрический	Mt=5,00	-
67	318722,00	2232447,00	картометрический	Mt=5,00	-
68	318668,42	2232449,33	картометрический	Mt=5,00	-
69	318646,00	2232457,00	картометрический	Mt=5,00	-
70	318618,00	2232464,00	картометрический	Mt=5,00	-
71	318587,00	2232441,00	картометрический	Mt=5,00	-
72	318574,46	2232427,89	картометрический	Mt=5,00	-
73	318588,00	2232407,11	картометрический	Mt=5,00	-
74	318542,46	2232367,71	картометрический	Mt=5,00	-
75	318543,48	2232337,38	картометрический	Mt=5,00	-
76	318562,79	2232318,60	картометрический	Mt=5,00	-
77	318569,57	2232304,77	картометрический	Mt=5,00	-
78	318574,50	2232291,74	картометрический	Mt=5,00	-
79	318575,00	2232275,00	картометрический	Mt=5,00	-
80	318578,97	2232230,72	картометрический	Mt=5,00	-
81	318594,54	2232201,65	картометрический	Mt=5,00	-
82	318629,00	2232157,00	картометрический	Mt=5,00	-
83	318664,63	2232084,34	картометрический	Mt=5,00	-
84	318660,00	2232061,00	картометрический	Mt=5,00	-
85	318625,00	2232013,00	картометрический	Mt=5,00	-
86	318587,00	2231963,00	картометрический	Mt=5,00	-
87	318561,00	2231920,00	картометрический	Mt=5,00	-
88	318548,00	2231884,00	картометрический	Mt=5,00	-
89	318543,00	2231808,00	картометрический	Mt=5,00	-
90	318531,00	2231761,00	картометрический	Mt=5,00	-
91	318506,00	2231710,00	картометрический	Mt=5,00	-
92	318463,00	2231656,00	картометрический	Mt=5,00	-
93	318427,00	2231619,00	картометрический	Mt=5,00	-
94	318380,00	2231601,00	картометрический	Mt=5,00	-
95	318311,00	2231567,00	картометрический	Mt=5,00	-
96	318276,00	2231538,00	картометрический	Mt=5,00	-
97	318230,71	2231490,79	картометрический	Mt=5,00	-
98	318219,00	2231364,00	картометрический	Mt=5,00	-

99	318192,00	2231256,00	картометрический	Mt=5,00	-
100	318174,00	2231201,00	картометрический	Mt=5,00	-
101	318146,00	2231157,00	картометрический	Mt=5,00	-
102	318111,00	2231113,00	картометрический	Mt=5,00	-
103	318064,00	2231056,00	картометрический	Mt=5,00	-
104	317993,87	2230996,80	картометрический	Mt=5,00	-
105	318139,09	2230947,57	геодезический	Mt=0,10	-
106	318163,60	2230954,69	геодезический	Mt=0,10	-
107	318320,59	2230994,65	картометрический	Mt=5,00	-
108	318377,56	2231017,62	картометрический	Mt=5,00	-
109	318422,00	2231031,00	картометрический	Mt=5,00	-
110	318458,00	2231024,00	картометрический	Mt=5,00	-
111	318514,00	2230989,00	картометрический	Mt=5,00	-
112	318578,00	2231072,00	картометрический	Mt=5,00	-
113	318682,00	2231214,00	картометрический	Mt=5,00	-
114	318785,00	2231347,00	картометрический	Mt=5,00	-
115	318855,00	2231430,00	картометрический	Mt=5,00	-
116	318884,92	2231400,21	геодезический	Mt=0,10	-
117	318925,07	2231392,44	геодезический	Mt=0,10	-
118	319007,00	2231529,00	картометрический	Mt=5,00	-
119	319139,00	2231545,00	картометрический	Mt=5,00	-
120	319371,00	2231582,00	картометрический	Mt=5,00	-
121	319407,38	2231588,37	картометрический	Mt=5,00	-
122	319406,75	2231656,66	картометрический	Mt=5,00	-
123	319380,54	2231660,20	картометрический	Mt=5,00	-
124	319384,69	2231695,54	геодезический	Mt=0,10	-
125	319385,66	2231703,54	геодезический	Mt=0,10	-
126	319386,84	2231713,38	картометрический	Mt=5,00	-
127	319446,89	2231714,65	картометрический	Mt=5,00	-
128	319486,70	2231709,96	картометрический	Mt=5,00	-
129	319503,73	2231707,96	картометрический	Mt=5,00	-
130	319552,54	2231702,19	картометрический	Mt=5,00	-
131	319596,10	2231697,15	картометрический	Mt=5,00	-
132	319608,90	2231695,67	картометрический	Mt=5,00	-
133	319639,01	2231699,72	картометрический	Mt=5,00	-
134	319688,46	2231720,19	картометрический	Mt=5,00	-
135	319814,78	2231769,51	картометрический	Mt=5,00	-
1	320092,34	2231883,97	картометрический	Mt=5,00	-
136	319129,39	2231492,84	геодезический	Mt=0,50	-
137	319129,42	2231492,59	геодезический	Mt=0,50	-
138	319133,14	2231492,95	геодезический	Mt=0,50	-
139	319133,12	2231493,20	геодезический	Mt=0,50	-
136	319129,39	2231492,84	геодезический	Mt=0,50	-
140	319060,34	2231430,63	геодезический	Mt=0,50	-
141	319060,42	2231430,82	геодезический	Mt=0,50	-
142	319060,26	2231430,90	геодезический	Mt=0,50	-
143	319060,18	2231430,70	геодезический	Mt=0,50	-
140	319060,34	2231430,63	геодезический	Mt=0,50	-
144	319091,40	2231484,02	геодезический	Mt=0,50	-
145	319091,40	2231483,77	геодезический	Mt=0,50	-
146	319091,59	2231483,77	геодезический	Mt=0,50	-
147	319091,59	2231484,02	геодезический	Mt=0,50	-
144	319091,40	2231484,02	геодезический	Mt=0,50	-

148	319026,43	2231468,86	геодезический	Mt=0,50	-
149	319026,57	2231469,02	геодезический	Mt=0,50	-
150	319026,44	2231469,14	геодезический	Mt=0,50	-
151	319026,30	2231468,98	геодезический	Mt=0,50	-
148	319026,43	2231468,86	геодезический	Mt=0,50	-
152	319056,33	2231476,55	геодезический	Mt=0,50	-
153	319056,38	2231476,30	геодезический	Mt=0,50	-
154	319065,90	2231478,00	геодезический	Mt=0,50	-
155	319065,86	2231478,25	геодезический	Mt=0,50	-
152	319056,33	2231476,55	геодезический	Mt=0,50	-
3. Сведения о характерных точках части (частей) границы объекта					
-	-	-	-	-	-

Раздел 3


Сведения о местоположении измененных (уточненных) границ объекта							
1. Система координат «МСК 58, зона 1»							
2. Сведения о характерных точках границ объекта							
Обозначение характерных точек границы	Существующие координаты, м		Измененные (уточненные) координаты, м		Метод определения координат характерной точки	Средняя квадратическая погрешность положения характерной точки (M _t), м	Описание закрепления точки
	Х	У	Х	У			
1	2	3	4	5	6	7	8
-	-	-	-	-	-	-	-
3. Сведения о характерных точках части (частей) границ объекта							
-	-	-	-	-	-	-	-

Раздел 4

План границы объекта

Граница села Новое Демкино Дружаевского сельсовета Малосердобинского района Пензенской области

(наименование объекта, местоположение границ которого описано (далее – объект))

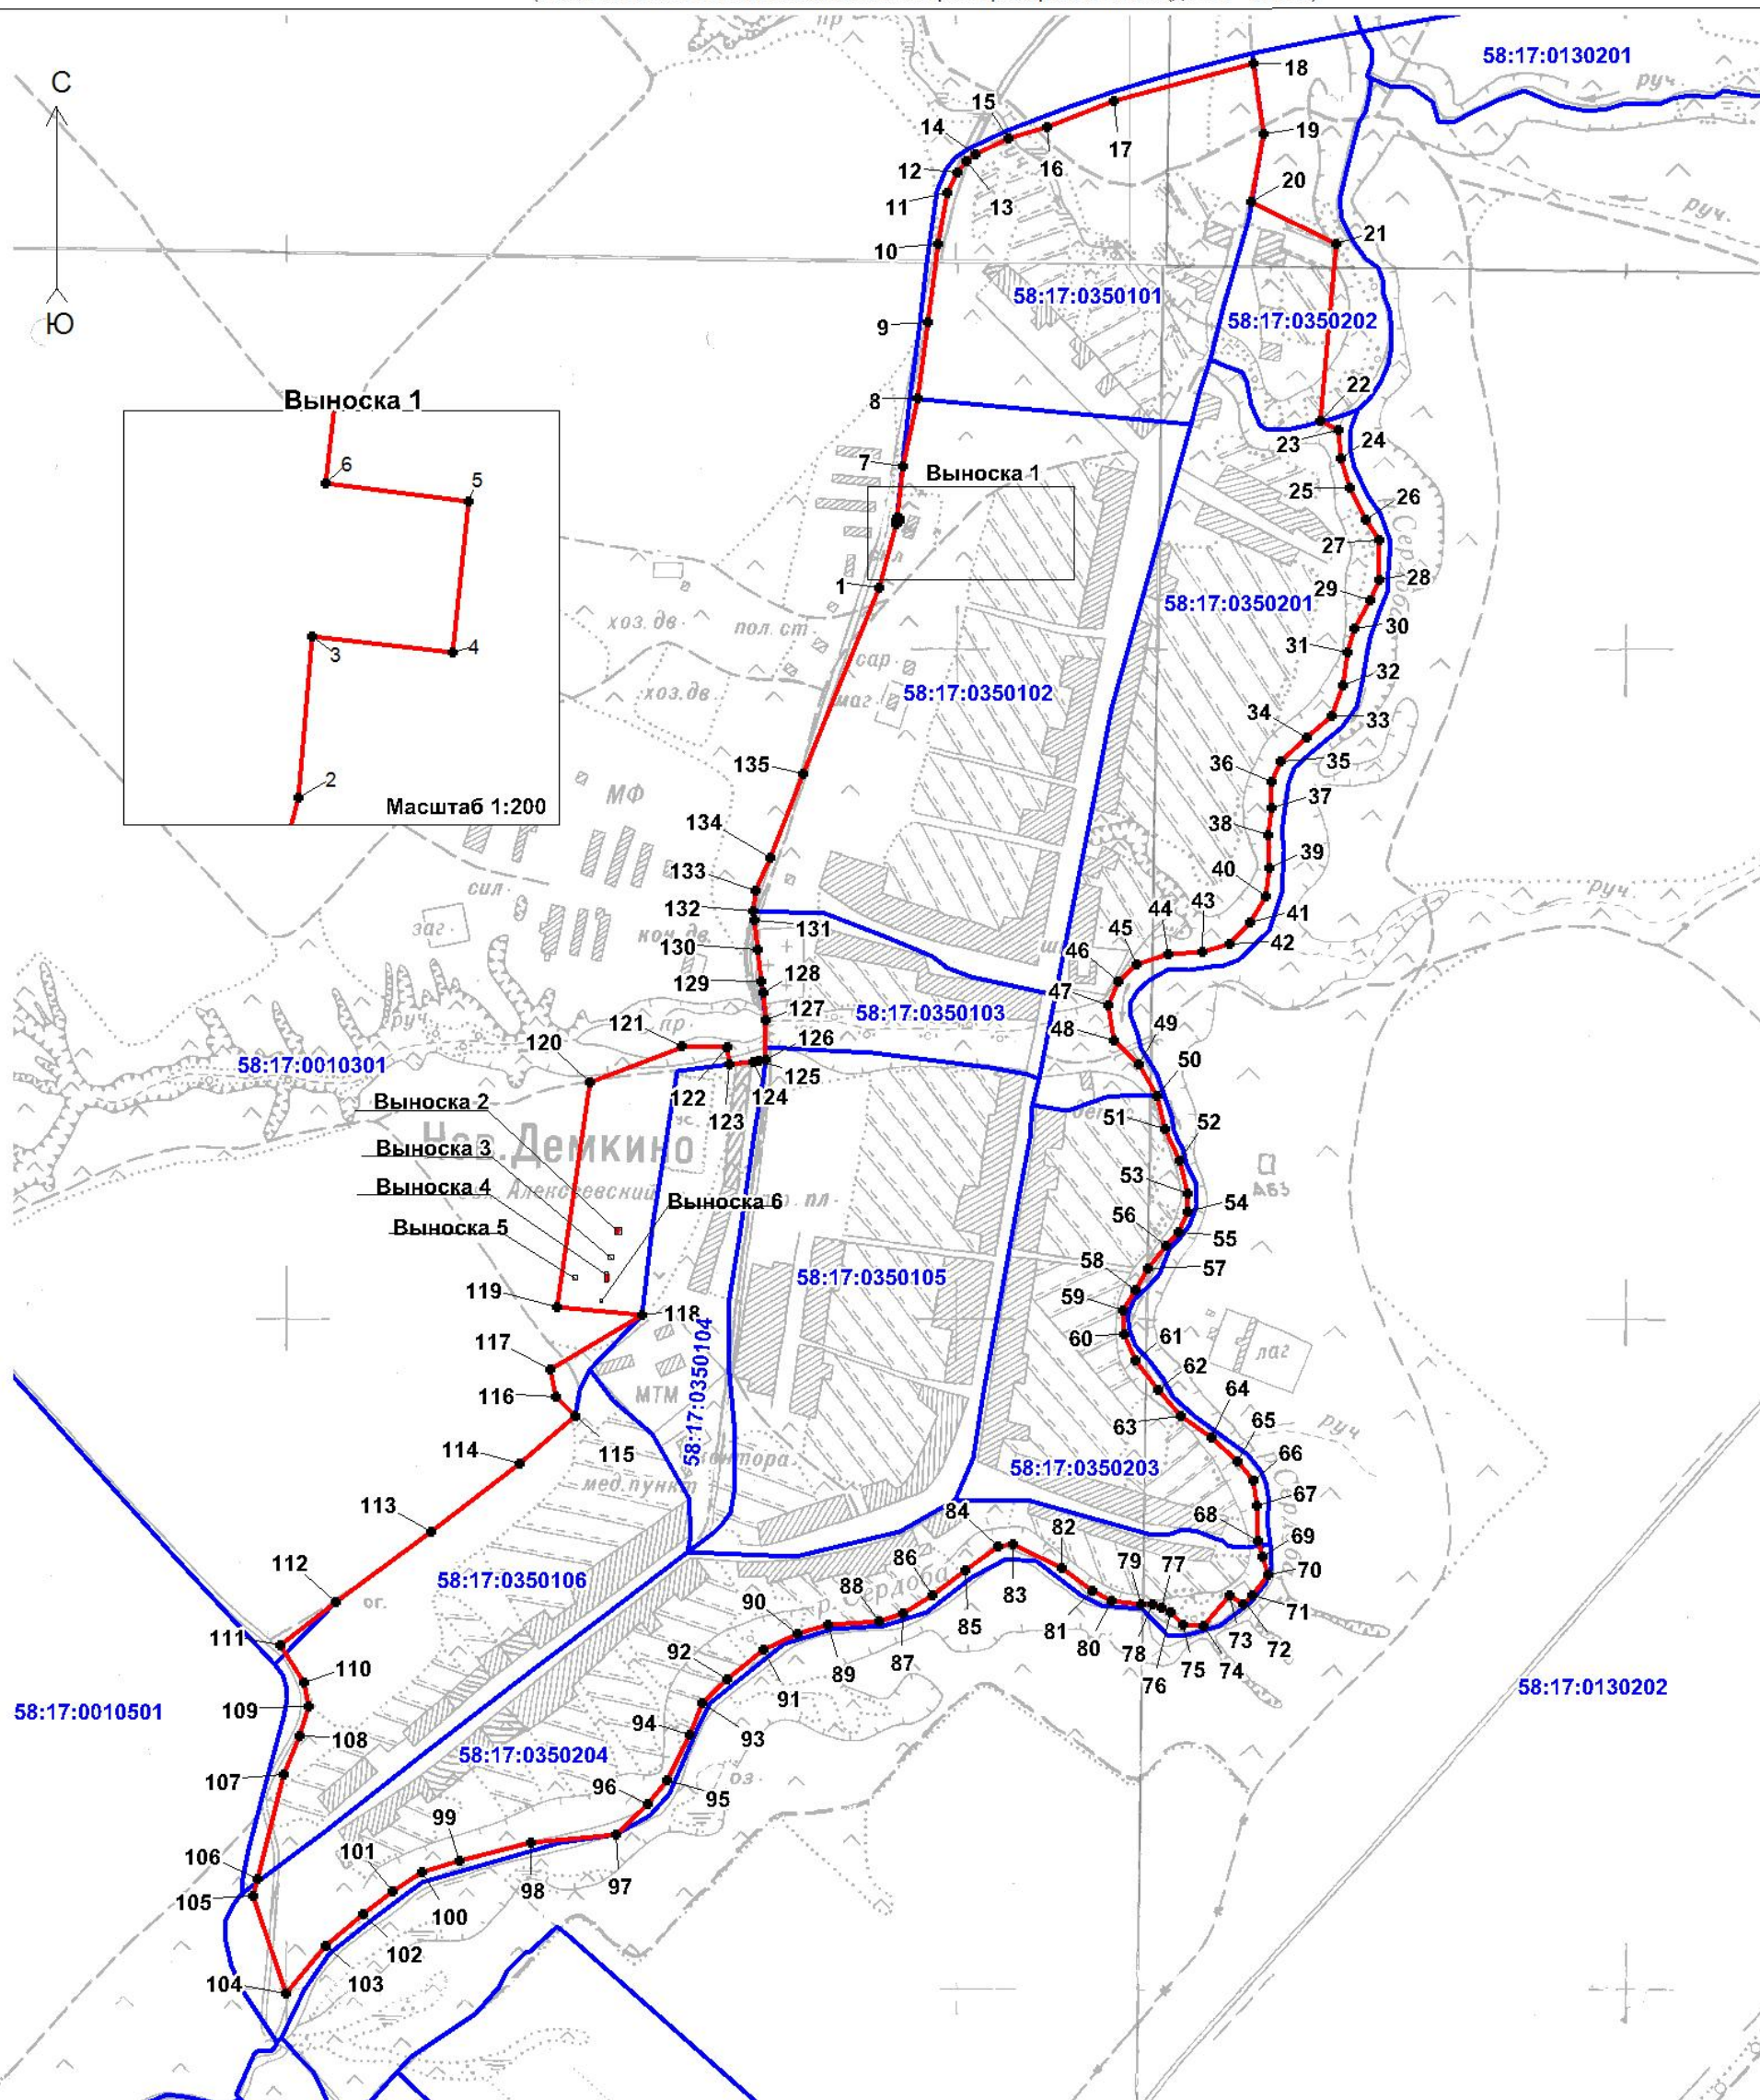

Масштаб 1:10000

Используемые условные знаки и обозначения:

- - граница объекта
- 1 - характерная точка границы объекта
- 58:17:0350101 - номер кадастрового квартала
- - граница кадастрового квартала

Подпись _____ Дата "_05_" __07__ 2022 г






Место для отпечатка печати (при наличии) лица, составившего описание местоположения границ объекта)

Раздел 4

План границы объекта

Граница села Новое Демкино Дружаевского сельсовета Малосердобинского района Пензенской области

(наименование объекта, местоположение границ которого описано (далее – объект))

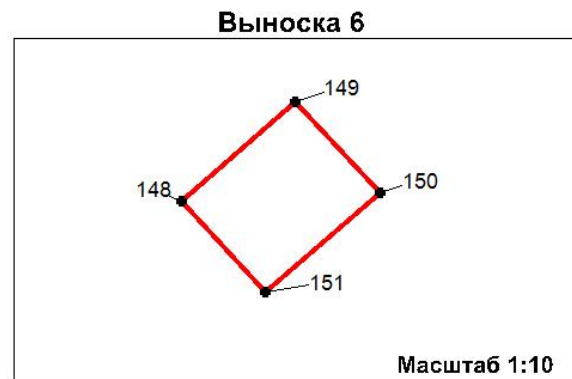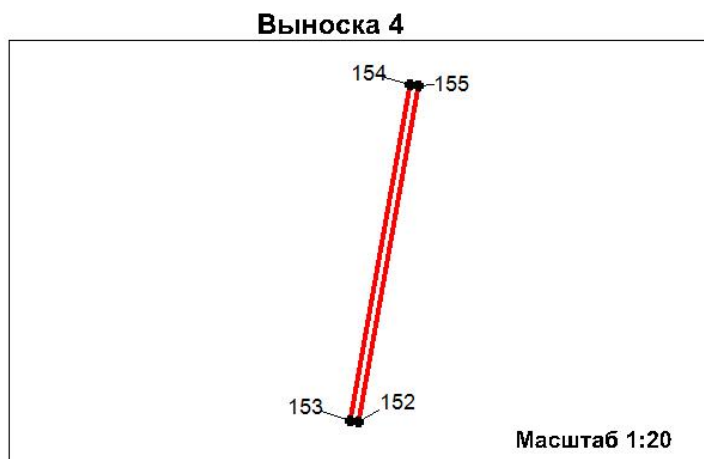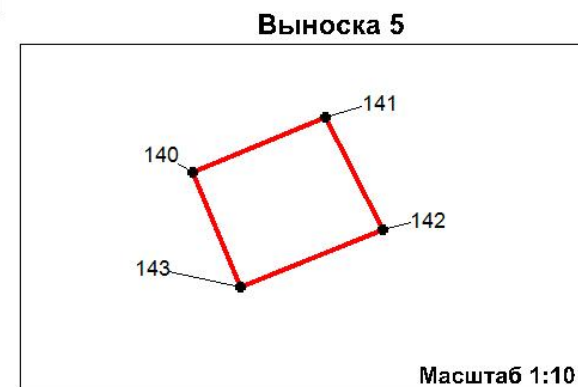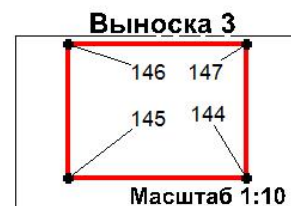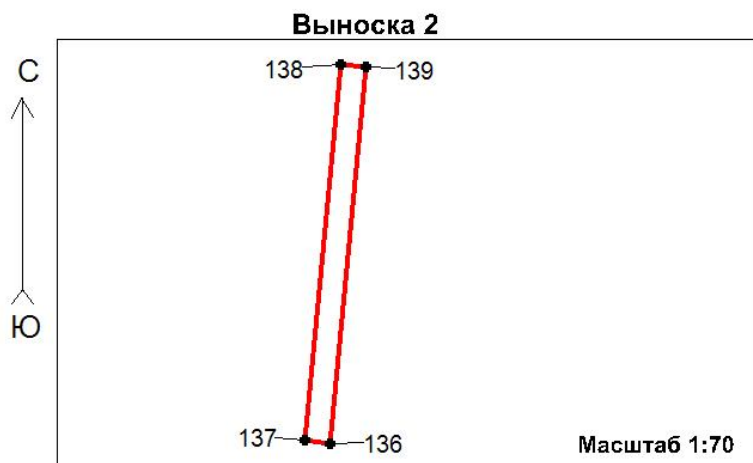

Используемые условные знаки и обозначения:

- граница объекта
- 1 - характерная точка границы объекта

Подпись _____ Дата "_05_" __07__ 2022 г

Место для оттиска печати (при наличии) лица, составившего описание местоположения границ объекта)

Текстовое описание местоположения границы с.Новое Демкино

Прохождение границы		Описание прохождения части границы
от точки	до точки	
1	2	3
1	8	299 м на северо-восток по сельскохозяйственным угодьям
8	15	часть границы совпадает с границей ЗУ 58:17:0000000:746
15	16	60 м на северо-восток по сельскохозяйственным угодьям
16	20	часть границы совпадает с границей ЗУ 58:17:0000000:746
20	23	440 м на юго-восток по сельскохозяйственным угодьям
23	104	3870 м общим направлением на юго-запад по реке Сердоба
104	105	150 м на северо-запад по сельскохозяйственным угодьям
105	111	400 м на северо-запад по дороге местного значения пересекая а/дорогу регионального значения "с. Марьевка - с. Новое Демкино - "г. Нижний Новгород - г. Саратов"
111	115	560 м на северо-восток по сельскохозяйственным угодьям
115	116	40 м на северо-запад по сельскохозяйственным угодьям
116	117	часть границы совпадает с границей ЗУ 58:17:0000000:723
117	126	713 м общим направлением на северо-восток по сельскохозяйственным угодьям пересекая а/дорогу регионального значения "с. Марьевка - с. Новое Демкино - "г. Нижний Новгород - г. Саратов"
126	1	740 м общим направлением на северо-запад-северо-восток по сельскохозяйственным угодьям