
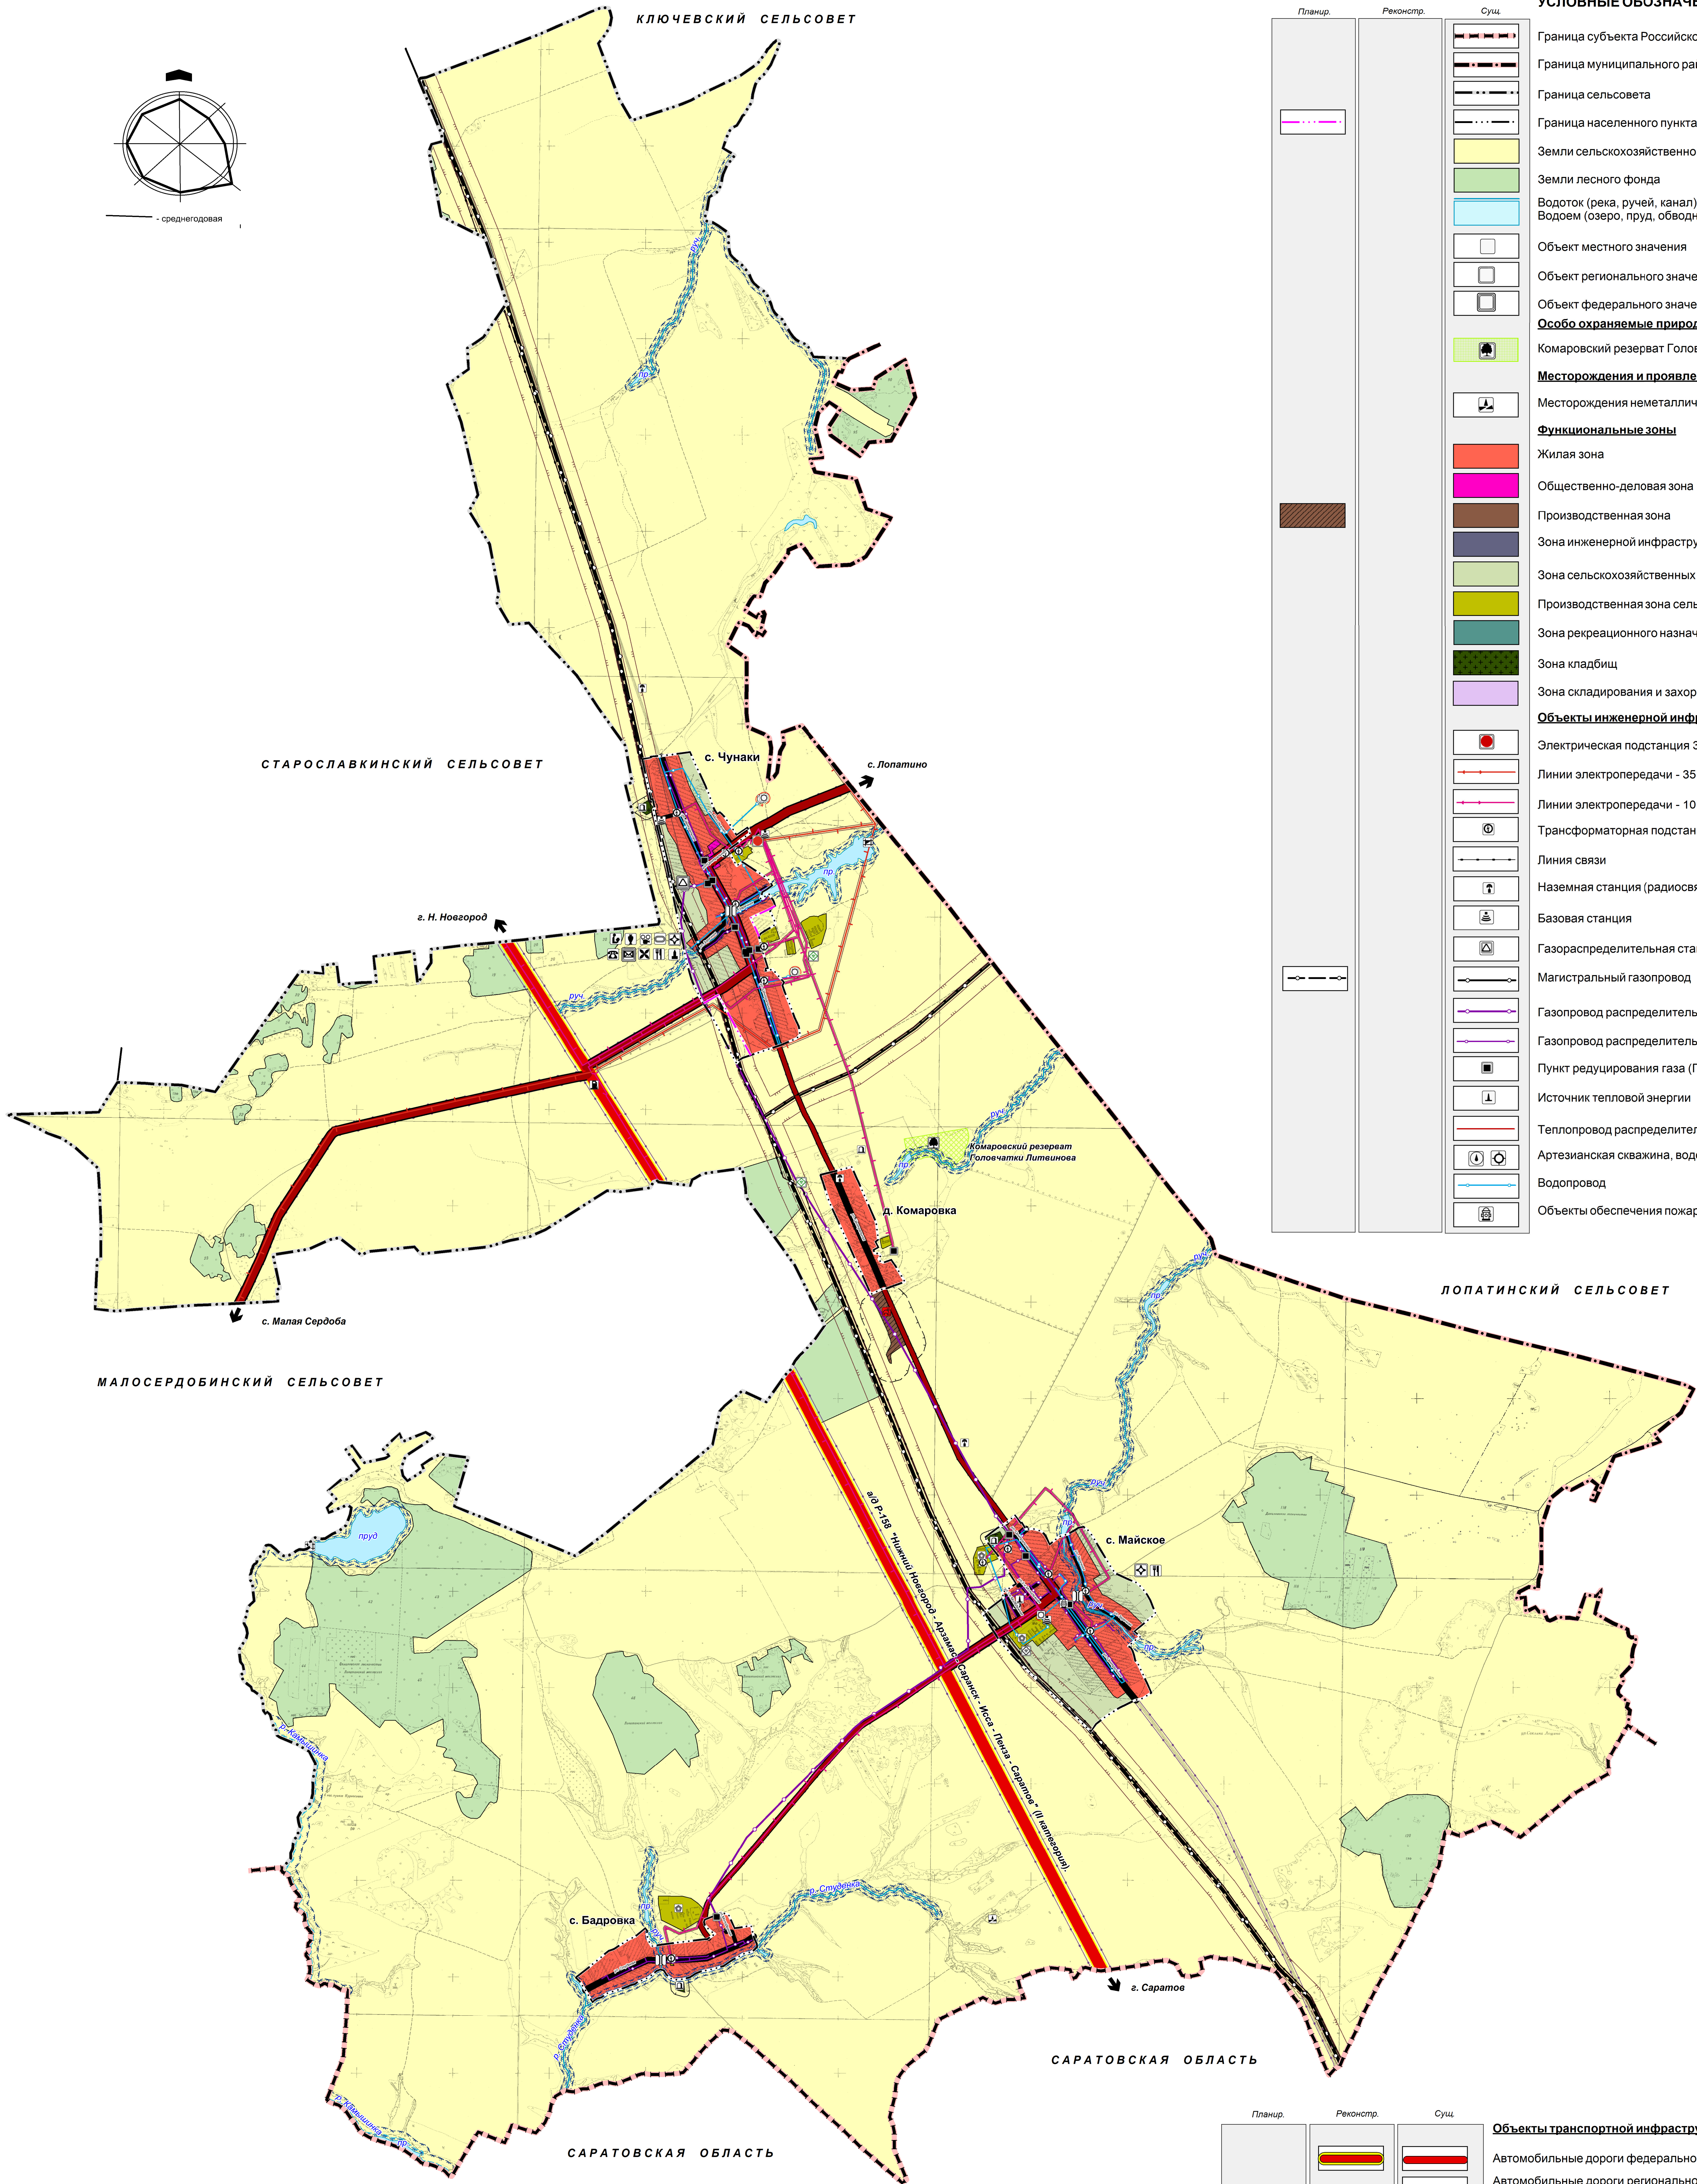
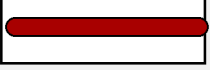
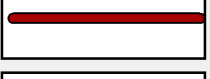
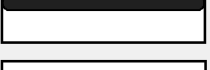


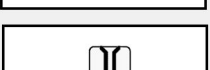

Планш.	Реконстр.	Сущ.	Условные обозначения
			Граница субъекта Российской Федерации
			Граница муниципального района
			Граница сельсовета
			Граница населенного пункта
			Земли сельскохозяйственного назначения
			Земли лесного фонда
			Водоток (река, ручей, канал)
			Водоём (озеро, пруд, обводненный карьер, водохранилище)
			Объект местного значения
			Объект регионального значения
			Объект федерального значения
			<u>Особо охраняемые природные территории</u> Комаровский резерват Головачатки Литвинова
			<u>Месторождения и проявления полезных ископаемых</u> Месторождения неметаллических полезных ископаемых
			<u>Функциональные зоны</u>
			Жилая зона
			Общественно-деловая зона
			Производственная зона
			Зона инженерной инфраструктуры
			Зона сельскохозяйственных угодий
			Производственная зона сельскохозяйственных предприятий
			Зона рекреационного назначения
			Зона кладбищ
			Зона складирования и захоронения отходов
			<u>Объекты инженерной инфраструктуры</u> Электрическая подстанция 35 кВ
			Линии электропередачи - 35 кВ
			Линии электропередачи - 10 кВ
			Трансформаторная подстанция (ТП)
			Линия связи
			Наземная станция (радиосвязи)
			Базовая станция
			Газораспределительная станция (ГРС)
			Магистральный газопровод
			Газопровод распределительный высокого давления
			Газопровод распределительный низкого давления
			Пункт редуцирования газа (ПРГ)
			Источник тепловой энергии
			Теплопровод распределительный (квартирный)
			Артезианская скважина, водонапорная башня
			Водопровод
			Объекты обеспечения пожарной безопасности

Планир.	Реконстр.	Суц.	Объекты социальной инфраструктуры, отдыха и туризма
			Общеобразовательная организация
			Объект культурно-просветительного назначения
			Объект культурно-досугового (клубного) типа
			Спортивное сооружение
			Обособленное структурное подразделение медицинской организации, оказывающей первичную медико-санитарную помощь
			Административное здание
			Объекты торговли, общественного питания
			Объект религиозной организации (объединения)
			Объекты почтовой связи
			Памятник ВОВ
Планир.	Реконстр.	Суц.	<u>Зоны с особыми условиями использования территории</u>
			Охранная зона инженерных коммуникаций
			Первый пояс зоны санитарной охраны источника водоснабжения
			Санитарно-защитная зона
			Водоохранная зона: р. Камышинка, р. Студенка - 100 м, ручьи, пруды - 50 м.
			Прибрежная защитная полоса 30 м - 50 м в зависимости от уклона берега водного объекта
			Береговая полоса
			Придорожная полоса
			Санитарный разрыв магистральных трубопроводов углеводородного сырья

Планир.	Реконстр.	Сущ.	
			Объекты транспортной инфраструктуры
			Автомобильные дороги федерального значения
			Автомобильные дороги регионального или межмуниципального значения
			Автомобильные дороги местного значения
			Главная улица
			Улицы в жилой застройке
			Станция автозаправки
			Мостовое сооружение
			Гидротехнические сооружения Водоподпорные и водонапорные гидротехнические сооружения
			<u>Предприятия промышленности, сельского и лесного хозяйства</u>
			Предприятие микробиологической, пищевой, пищевкусовой промышленности
			Предприятие растениеводства
			Объект, связанный с производственной деятельностью
			Места погребения Кладбище
			<u>Объекты утилизации, обезвреживания, размещения отходов производства и потребления</u> Объект утилизации, уничтожения биологических отходов (законсервированный)
			Объект утилизации, уничтожения биологических отходов (законсервированный)

Должность	Фамилия И.О.	Подпись	Дата	Материалы по обоснованию генерального плана			
				Майский сельсовет Малосердобинского района Пензенской области			
Исполнил	Артюшина А.П.			Карта планируемого размещения объектов федераль- ного, регионального и мест- ного значения и ЗСОУИ Масштаб 1:25 000			
Исполнил	Малюкова Н.В.						
				Страница	Лист	Листов	
				СП	1	3	
				ООО "НИИ"Градпроект" г. Пенза			