

**ООО «Научно-исследовательский институт
градостроительства и землеустройства»**

**ПРИЛОЖЕНИЕ
К ГЕНЕРАЛЬНОМУ ПЛАНУ
СТАРОСЛАВКИНСКОГО СЕЛЬСОВЕТА
МАЛОСЕРДОБИНСКОГО РАЙОНА
ПЕНЗЕНСКОЙ ОБЛАСТИ**

Сведения о границах населенных пунктов, входящих в состав поселения

ОПИСАНИЕ МЕСТОПОЛОЖЕНИЯ ГРАНИЦ
села Старое Славкино Старославкинского сельсовета
Малосердобинского района Пензенской области

(наименование объекта, местоположение которого описано (далее – объект))

Раздел 1

Сведения об объекте		
№ п/п	Характеристики объекта	Описание характеристик
1	2	3
1	Местоположение объекта	Пензенская область, Малосердобинский район, Старославкинский сельсовет, село Старое Славкино
2	Площадь объекта $\pm$ величина погрешности определения площади ($P \pm \Delta P$)	-
3	Иные характеристики объекта	-

Раздел 2

Сведения о местоположении границ объекта					
1. Система координат: МСК-58, зона 2					
2. Сведения о характерных точках границ объекта					
Обозначение характерных точек границ	Координаты, м		Метод определения координат характерной точки	Средняя квадратическая погрешность положения характерной точки (M_t), м	Описание обозначения точки на местности (при наличии)
	X	Y			
1	2	3	4	5	6
1	312692,00	2236590,00	Картометрический метод	5,00	-
2	312714,58	2236791,21	Геодезический метод	0,50	-
3	312688,38	2236808,93	Геодезический метод	0,50	-
4	312598,78	2236888,12	Геодезический метод	0,50	-
5	312531,47	2236957,11	Геодезический метод	0,50	-
6	312518,82	2236958,90	Геодезический метод	0,50	-
7	312486,47	2236970,36	Геодезический метод	0,50	-
8	312499,25	2236982,80	Геодезический метод	0,50	-
9	312523,35	2236974,27	Геодезический метод	0,50	-
10	312539,06	2236971,52	Геодезический метод	0,50	-
11	312554,17	2236957,32	Картометрический метод	5,00	-
12	312587,60	2236980,89	Картометрический метод	5,00	-
13	312588,86	2236994,92	Картометрический метод	5,00	-
14	312564,29	2237042,19	Картометрический метод	5,00	-
15	312635,86	2237084,64	Картометрический метод	5,00	-
16	312595,51	2237167,24	Картометрический метод	5,00	-
17	312594,56	2237200,59	Картометрический метод	5,00	-
18	312586,35	2237222,72	Картометрический метод	5,00	-
19	312552,25	2237284,55	Картометрический метод	5,00	-
20	312654,67	2237320,27	Картометрический метод	5,00	-
21	312684,20	2237396,85	Картометрический метод	5,00	-

22	312625,71	2237609,86	Картометрический метод	5,00	-
23	312609,52	2237654,16	Геодезический метод	0,10	-
24	312607,36	2237661,62	Геодезический метод	0,10	-
25	312567,15	2237812,51	Картометрический метод	5,00	-
26	312664,00	2237950,00	Картометрический метод	5,00	-
27	312923,00	2238173,00	Картометрический метод	5,00	-
28	313145,00	2238396,00	Картометрический метод	5,00	-
29	313135,00	2238419,00	Картометрический метод	5,00	-
30	313147,00	2238451,00	Картометрический метод	5,00	-
31	313156,00	2238504,00	Картометрический метод	5,00	-
32	313154,00	2238553,00	Картометрический метод	5,00	-
33	313154,00	2238568,00	Картометрический метод	5,00	-
34	313139,00	2238630,00	Картометрический метод	5,00	-
35	313124,00	2238688,00	Картометрический метод	5,00	-
36	313127,00	2238728,00	Картометрический метод	5,00	-
37	313133,00	2238755,00	Картометрический метод	5,00	-
38	313123,00	2238779,00	Картометрический метод	5,00	-
39	313239,00	2238872,00	Картометрический метод	5,00	-
40	313456,00	2239037,00	Картометрический метод	5,00	-
41	313703,00	2239234,00	Картометрический метод	5,00	-
42	313692,00	2239303,00	Картометрический метод	5,00	-
43	313689,00	2239351,00	Картометрический метод	5,00	-
44	313649,00	2239404,00	Картометрический метод	5,00	-
45	313606,00	2239391,00	Картометрический метод	5,00	-
46	313571,00	2239371,00	Картометрический метод	5,00	-
47	313535,00	2239327,00	Картометрический метод	5,00	-
48	313506,00	2239303,00	Картометрический метод	5,00	-
49	313467,00	2239276,00	Картометрический метод	5,00	-
50	313392,00	2239245,00	Картометрический метод	5,00	-
51	313336,00	2239222,00	Картометрический метод	5,00	-
52	313300,00	2239187,00	Картометрический метод	5,00	-
53	313275,95	2239142,73	Картометрический метод	5,00	-
54	313225,36	2239185,47	Картометрический метод	2,50	-
55	313130,30	2239265,57	Картометрический метод	2,50	-
56	313038,00	2239343,00	Картометрический метод	2,50	-
57	312938,21	2239243,28	Картометрический метод	2,50	-
58	312709,51	2239015,38	Картометрический метод	5,00	-
59	312701,22	2239023,29	Картометрический метод	5,00	-
60	312494,06	2238815,20	Геодезический метод	0,10	Нет закрепления
61	312470,47	2238791,51	Геодезический метод	0,10	Нет закрепления
62	312437,80	2238758,69	Картометрический метод	5,00	-
63	312084,73	2238435,05	Картометрический метод	5,00	-
64	312042,88	2238451,05	Картометрический метод	5,00	-
65	311981,78	2238455,90	Картометрический метод	5,00	-
66	311972,63	2238446,02	Картометрический метод	5,00	-
67	311965,13	2238451,73	Картометрический метод	5,00	-
68	311873,00	2238378,00	Картометрический метод	5,00	-
69	311793,25	2238304,25	Картометрический метод	5,00	-
70	311706,00	2238229,00	Картометрический метод	5,00	-
71	311550,00	2238097,00	Картометрический метод	5,00	-
72	311457,00	2238019,00	Геодезический метод	0,10	-
73	311447,14	2238009,50	Геодезический метод	0,10	-
74	311280,00	2237836,00	Картометрический метод	5,00	-
75	311323,00	2237693,00	Картометрический метод	5,00	-
76	311346,00	2237660,00	Картометрический метод	5,00	-
77	311051,00	2237389,00	Картометрический метод	5,00	-
78	310899,00	2237269,00	Картометрический метод	5,00	-
79	310782,00	2237200,00	Картометрический метод	5,00	-

80	310531,00	2237019,00	Картометрический метод	5,00	-
81	310484,00	2236955,00	Картометрический метод	5,00	-
82	310417,00	2236901,00	Картометрический метод	5,00	-
83	310325,82	2236801,99	Картометрический метод	5,00	-
84	310287,00	2236780,00	Картометрический метод	5,00	-
85	310242,40	2236741,70	Картометрический метод	5,00	-
86	310215,22	2236090,02	Геодезический метод	0,10	-
87	310325,00	2235961,00	Геодезический метод	0,10	-
88	310393,50	2235884,50	Геодезический метод	0,20	Временный межевой знак
89	310423,50	2235906,50	Геодезический метод	0,20	Временный межевой знак
90	310481,50	2235818,50	Геодезический метод	0,20	Временный межевой знак
91	310619,00	2236037,00	Картометрический метод	5,00	-
92	310780,00	2236278,00	Картометрический метод	5,00	-
93	310969,79	2236561,19	Картометрический метод	5,00	-
94	311041,10	2236602,84	Картометрический метод	5,00	-
95	311079,80	2236564,87	Картометрический метод	5,00	-
96	311156,89	2236408,51	Картометрический метод	5,00	-
97	311195,15	2236343,96	Картометрический метод	5,00	-
98	311278,20	2236170,76	Картометрический метод	5,00	-
99	311367,62	2236063,35	Картометрический метод	5,00	-
100	311530,26	2235888,16	Картометрический метод	5,00	-
101	311566,00	2235915,00	Картометрический метод	5,00	-
102	311623,00	2235994,00	Картометрический метод	5,00	-
103	311650,00	2236048,00	Картометрический метод	5,00	-
104	311727,00	2236130,00	Картометрический метод	5,00	-
105	311861,81	2236280,15	Картометрический метод	5,00	-
106	311935,21	2236340,89	Картометрический метод	5,00	-
107	312117,00	2236518,00	Картометрический метод	5,00	-
108	312343,10	2236788,37	Картометрический метод	5,00	-
109	312458,00	2236635,00	Картометрический метод	5,00	-
110	312554,00	2236535,00	Картометрический метод	5,00	-
1	312692,00	2236590,00	Картометрический метод	5,00	-
111	312589,04	2237079,72	Геодезический метод	0,10	-
112	312589,04	2237079,96	Геодезический метод	0,10	-
113	312588,85	2237079,96	Геодезический метод	0,10	-
114	312588,85	2237079,72	Геодезический метод	0,10	-
111	312589,04	2237079,72	Геодезический метод	0,10	-
3. Сведения о характерных точках части (частей) границы объекта					
-	-	-	-	-	-

Раздел 3


Сведения о местоположении измененных (уточненных) границ объекта							
1. Система координат: МСК-58, зона 2							
2. Сведения о характерных точках границ объекта							
Обозначение характерных точек границ	Существующие координаты, м		Измененные (уточненные) координаты, м		Метод определения координат характерной точки	Средняя квадратическая погрешность положения характерной точки (M _t), м	Описание обозначения точки на местности (при наличии)
	X	Y	X	Y			
1	2	3	4	5	6	7	8
-	-	-	-	-	-	-	-
3. Сведения о характерных точках части (частей) границы объекта							
-	-	-	-	-	-	-	-

Раздел 4

План границ объекта

Граница села Старое Славкино Старославкинского сельсовета Малосердобинского района Пензенской области
(наименование объекта, местоположение границ которого описано (далее – объект))

Обзорная схема границ объекта

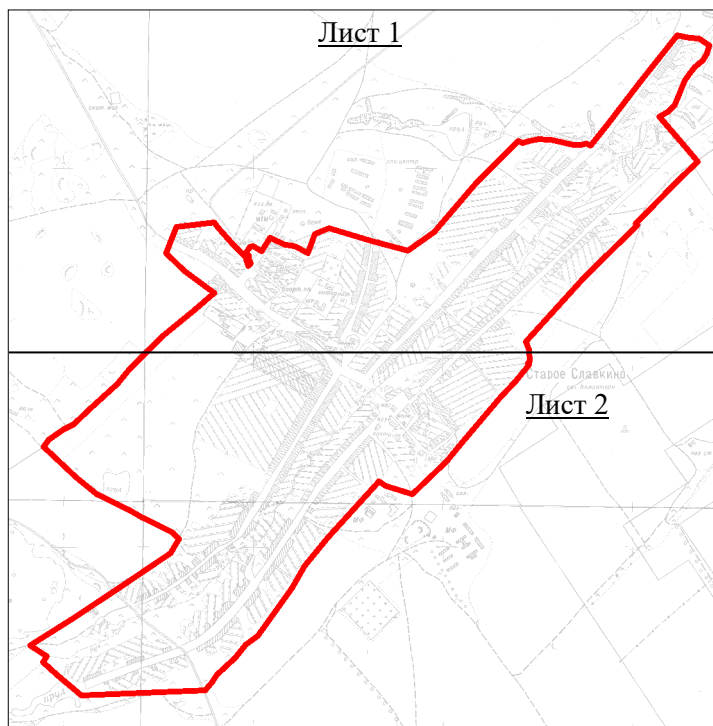

Масштаб 1:40 000

Используемые условные знаки и обозначения



- - граница объекта
- - граница муниципального образования
- Лист 1 - номер листа

Подпись _____ Дата « 22 » 07 2022 г.
Место для оттиска печати (при наличии) _____, составившего описание местоположения границ объекта



План границ объекта
Граница села Старое Славкино Старославкинского сельсовета Малосердобинского района Пензенской области
(наименование объекта, местоположение границ которого описано (далее – объект)

Лист 1

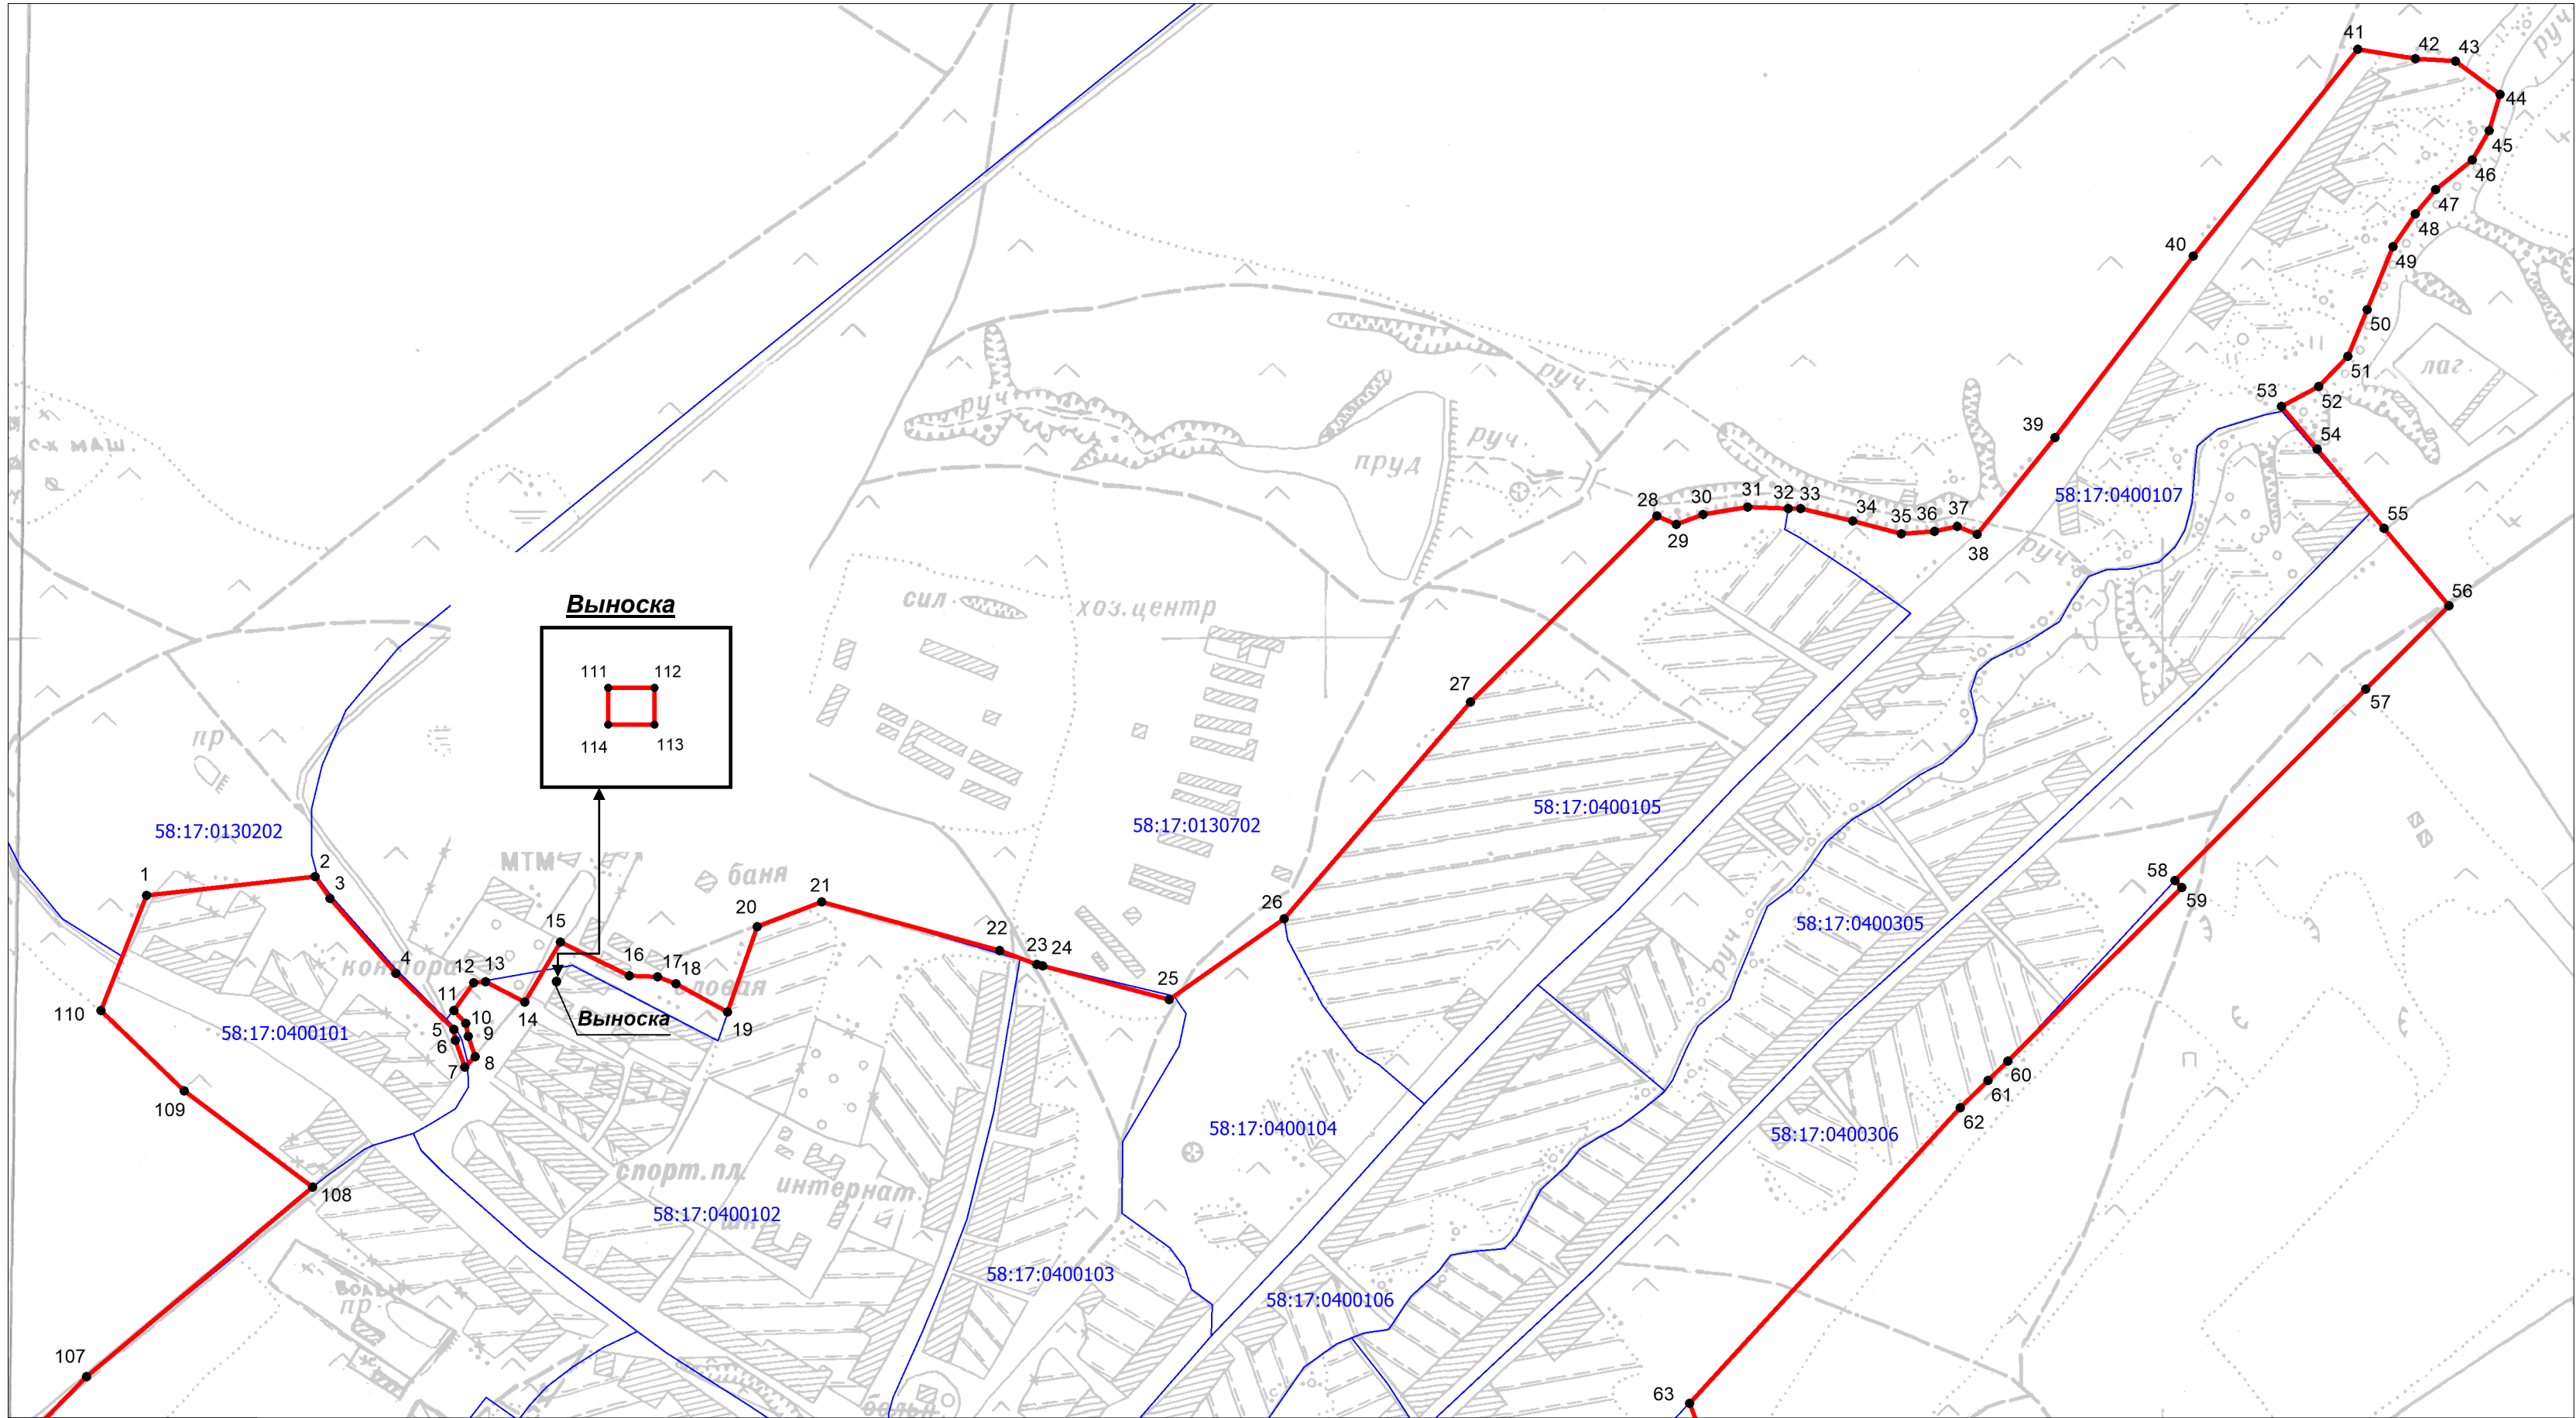
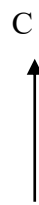


Масштаб 1:7 000

Используемые условные знаки и обозначения

- - граница объекта
- 1 - характерная точка границы объекта
- 58:17:0400102 - номер кадастрового квартала
- - граница кадастрового квартала

Подпись _____ Дата « 22 » 07 2022 г.
Место для отпечатка печати лица, составившего описание местоположения границ объекта

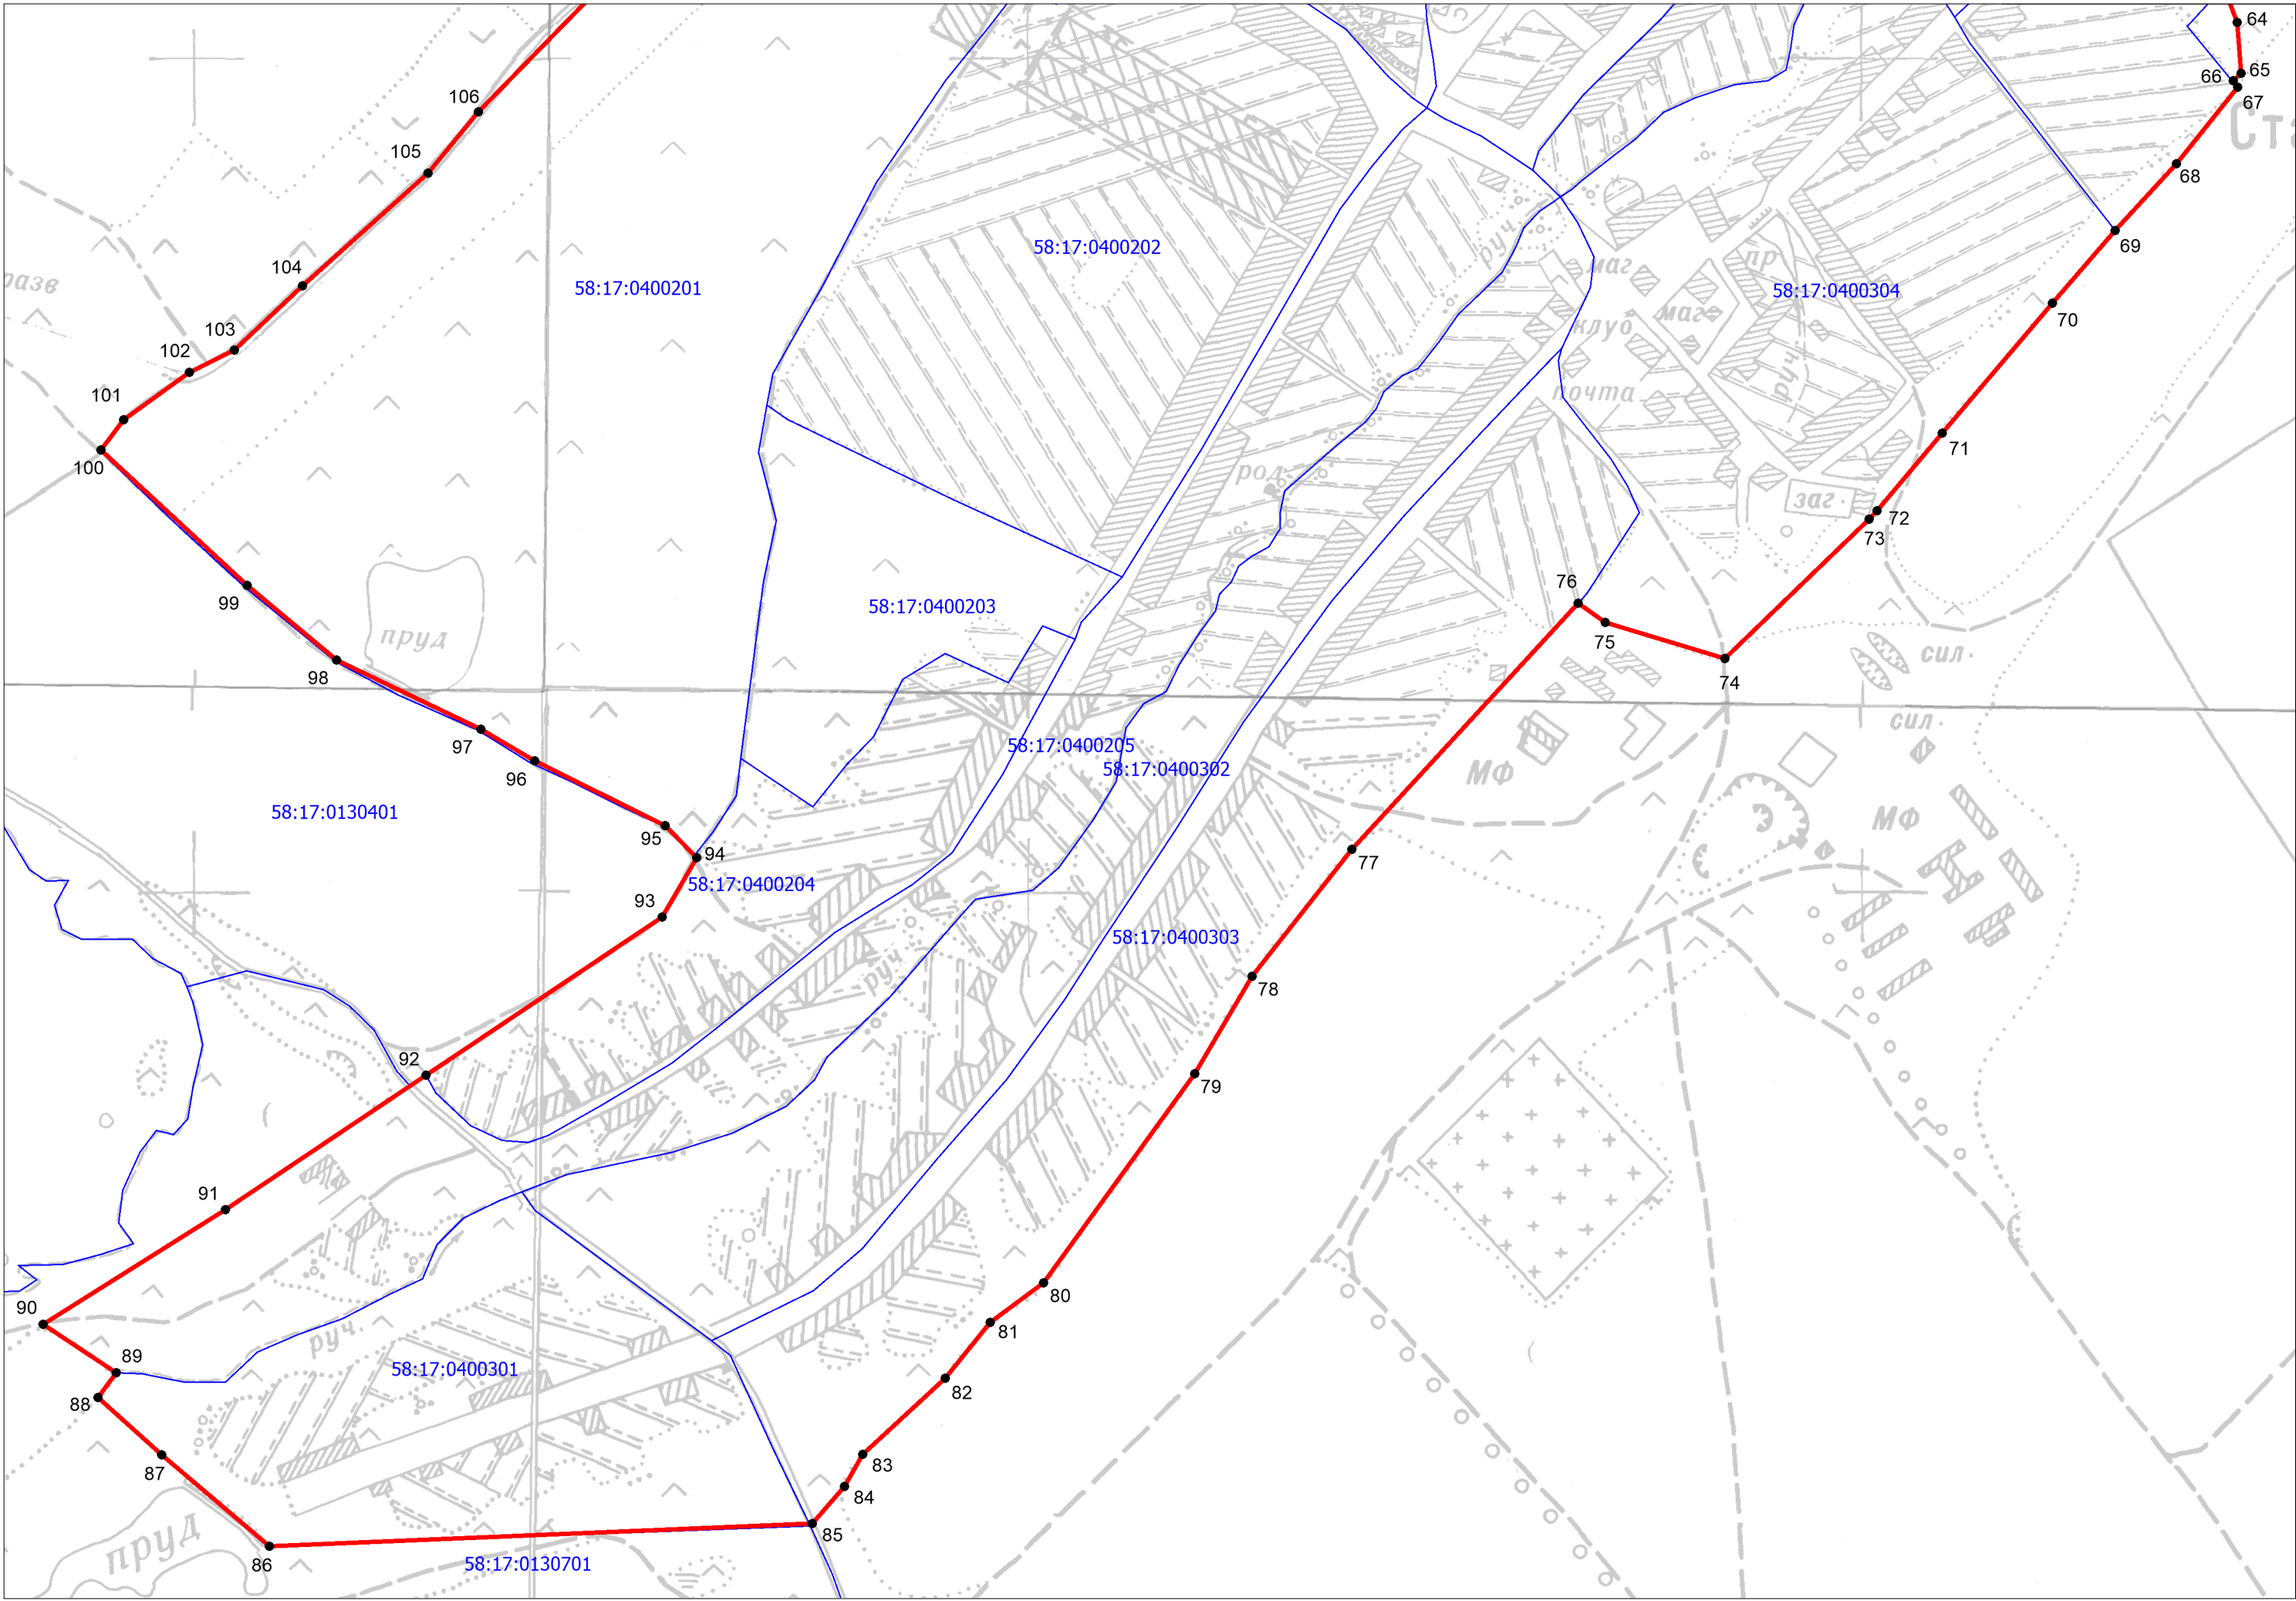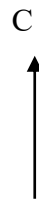

Масштаб 1:7 000

Используемые условные знаки и обозначения

- граница объекта
- 85 - характерная точка границы объекта
- 58:17:0400301 - номер кадастрового квартала
- граница кадастрового квартала

Подпись _____ Дата « 22 » 07 2022 г.
Место для оттиска печати специалиста, составившего описание местоположения границ объекта



Текстовое описание местоположения границ села Старое Славкино

Прохождение границы		Описание прохождения границы
от точки	до точки	
1	2	3
1	2	202,5 м на северо-восток по сельскохозяйственным угодьям
2	7	294,7 м на юго-восток по юго-западной стороне автомобильной дороги, граница проходит по части границы земельного участка 58:17:0100101:2
7	8	17,8 м на северо-восток по юго-восточной стороне автомобильной дороги, граница проходит по части границы земельного участка 58:17:0100101:2
8	11	62,2 м на северо-запад по северо-восточной стороне автомобильной дороги, часть границы проходит по части границы земельного участка 58:17:0100101:2
11	13	55,0 м на северо-восток по улично-дорожной сети
13	14	53,3 м на юго-восток по улично-дорожной сети
14	15	83,2 м на северо-восток по границе жилой застройки
15	19	219,5 м на юго-восток по границе жилой застройки
19	21	190,5 м на северо-восток по границе жилой застройки
21	25	432,0 м на юго-восток по границе жилой застройки
25	28	824,6 м на северо-восток по сельскохозяйственным угодьям
28	38	394,5 м в общем направлении на восток по южной границе оврага
38	41	737,2 м на северо-восток по сельскохозяйственным угодьям
41	44	184,4 м на юго-восток по сельскохозяйственным угодьям до ручья
44	53	469,4 м в общем направлении на юго-запад по ручью
53	56	311,0 м на юго-восток по сельскохозяйственным угодьям, часть границы проходит по части границы земельного участка 58:17:0130702:31
56	58	463,9 м на юго-запад по сельскохозяйственным угодьям, граница проходит по части границ земельных участков 58:17:0130702:38, 58:17:0000000:14
58	59	11,5 м на юго-восток по сельскохозяйственным угодьям, граница проходит по части границы земельного участка 58:17:0000000:14
59	63	852,3 м на юго-запад по сельскохозяйственным угодьям, граница проходит по части границ земельных участков 58:17:0000000:14, 58:17:0400306:164
63	67	129,0 м в общем направлении на юго-восток по сельскохозяйственным угодьям, часть границы проходит по части границы земельного участка 58:17:0000000:14
67	74	922,2 м на юго-запад по сельскохозяйственным угодьям, часть границы проходит по части границы земельного участка 58:17:0000000:534
74	76	188,9 м на северо-запад по сельскохозяйственным угодьям
76	86	2095,0 м на юго-запад по сельскохозяйственным угодьям
86	88	272,1 м северо-запад по сельскохозяйственным угодьям, граница проходит по части границ земельных участков 58:17:0400301:4, 58:17:0000000:148
88	89	37,2 м на северо-восток по сельскохозяйственным угодьям, граница проходит по части границы земельного участка 58:17:0000000:148
89	90	105,4 м на северо-запад по сельскохозяйственным угодьям, граница проходит по части границы земельного участка 58:17:0000000:148
90	94	971,5 м на северо-восток по сельскохозяйственным угодьям
94	100	874,5 м на северо-запад по сельскохозяйственным угодьям
100	108	1218,0 м на северо-восток по полевой дороге
108	110	330,3 м на северо-запад по сельскохозяйственным угодьям
110	1	148,6 м на северо-восток по сельскохозяйственным угодьям, пересекая пруд
111	112	0,24 м на восток, граница проходит по части границы земельных участков

		58:17:0130702:79, 58:17:0400102:15
112	113	0,19 м на юг, граница проходит по части границы земельных участков 58:17:0130702:79, 58:17:0400102:15
113	114	0,24 м на запад, граница проходит по части границы земельных участков 58:17:0130702:79, 58:17:0400102:15
114	1	0,19 м на север, граница проходит по части границы земельных участков 58:17:0130702:79, 58:17:0400102:15

ОПИСАНИЕ МЕСТОПОЛОЖЕНИЯ ГРАНИЦ
села Новое Славкино Старославкинского сельсовета
Малосердобинского района Пензенской области

(наименование объекта, местоположение которого описано (далее – объект))

Раздел 1

Сведения об объекте		
№ п/п	Характеристики объекта	Описание характеристик
1	2	3
1	Местоположение объекта	Пензенская область, Малосердобинский район, Старославкинский сельсовет, село Новое Славкино
2	Площадь объекта $\pm$ величина погрешности определения площади ($P \pm \Delta P$)	-
3	Иные характеристики объекта	-

Раздел 2


Сведения о местоположении границ объекта					
1. Система координат: МСК-58, зона 2					
2. Сведения о характерных точках границ объекта					
Обозначение характерных точек границ	Координаты, м		Метод определения координат характерной точки	Средняя квадратическая погрешность положения характерной точки (M_t), м	Описание обозначения точки на местности (при наличии)
	X	Y			
1	2	3	4	5	6
1	308505,00	2237789,00	Картометрический метод	7,50	-
2	308663,66	2237888,53	Картометрический метод	7,50	-
3	308690,00	2237905,00	Картометрический метод	5,00	-
4	308917,00	2238000,00	Картометрический метод	2,50	-
5	308849,00	2238045,00	Картометрический метод	5,00	-
6	308712,00	2238164,00	Картометрический метод	5,00	-
7	308654,00	2238197,00	Картометрический метод	5,00	-
8	308612,00	2238224,00	Картометрический метод	5,00	-
9	308550,00	2238259,00	Картометрический метод	5,00	-
10	308585,00	2238326,00	Картометрический метод	5,00	-
11	308600,00	2238360,00	Картометрический метод	5,00	-
12	308618,00	2238395,00	Картометрический метод	5,00	-
13	308628,00	2238433,00	Картометрический метод	5,00	-
14	308642,00	2238501,00	Картометрический метод	5,00	-
15	308658,00	2238573,00	Картометрический метод	5,00	-
16	308671,00	2238622,00	Картометрический метод	5,00	-
17	308691,00	2238629,00	Картометрический метод	5,00	-
18	308716,00	2238671,00	Картометрический метод	5,00	-
19	308720,00	2238714,00	Картометрический метод	5,00	-
20	308590,00	2238782,00	Картометрический метод	5,00	-

21	308574,00	2238750,00	Картометрический метод	5,00	-
22	308355,00	2238550,00	Картометрический метод	2,50	-
23	308258,00	2238478,00	Картометрический метод	5,00	-
24	308110,00	2238373,00	Картометрический метод	5,00	-
25	307765,00	2238123,00	Картометрический метод	5,00	-
26	307728,00	2238075,00	Картометрический метод	5,00	-
27	307679,96	2238043,09	Картометрический метод	2,50	Нет закрепления
28	307666,00	2238034,00	Картометрический метод	2,50	Нет закрепления
29	307694,00	2237982,00	Картометрический метод	2,50	Нет закрепления
30	307612,00	2237931,00	Картометрический метод	2,50	Нет закрепления
31	307621,00	2237902,00	Картометрический метод	2,50	Нет закрепления
32	307546,00	2237850,00	Картометрический метод	2,50	Нет закрепления
33	307305,00	2237735,00	Картометрический метод	2,50	Нет закрепления
34	307180,00	2237663,00	Картометрический метод	5,00	-
35	307085,00	2237597,00	Картометрический метод	5,00	-
36	306929,00	2237530,00	Картометрический метод	5,00	-
37	306821,00	2237489,00	Картометрический метод	7,50	-
38	306879,00	2237245,00	Картометрический метод	5,00	-
39	306919,00	2237242,00	Картометрический метод	5,00	-
40	306948,00	2237247,00	Картометрический метод	5,00	-
41	306966,00	2237269,00	Картометрический метод	5,00	-
42	306977,00	2237305,00	Картометрический метод	5,00	-
43	306995,00	2237327,00	Картометрический метод	5,00	-
44	307044,00	2237349,00	Картометрический метод	5,00	-
45	307081,00	2237372,00	Картометрический метод	5,00	-
46	307127,00	2237385,00	Картометрический метод	5,00	-
47	307153,00	2237394,00	Картометрический метод	5,00	-
48	307176,00	2237400,00	Картометрический метод	5,00	-
49	307197,00	2237415,00	Картометрический метод	5,00	-
50	307189,00	2237370,00	Картометрический метод	5,00	-
51	307174,00	2237340,00	Картометрический метод	5,00	-
52	307158,00	2237300,00	Картометрический метод	5,00	-
53	307153,00	2237260,00	Картометрический метод	5,00	-
54	307142,00	2237216,00	Картометрический метод	5,00	-
55	307116,00	2237180,00	Картометрический метод	5,00	-
56	307179,00	2237085,00	Картометрический метод	2,50	-
57	307226,00	2237130,00	Картометрический метод	2,50	-
58	307280,00	2237150,00	Картометрический метод	2,50	-
59	307339,00	2237208,00	Картометрический метод	2,50	-
60	307461,00	2237306,00	Картометрический метод	2,50	-
61	307531,00	2237352,00	Картометрический метод	2,50	-
62	307601,00	2237382,00	Картометрический метод	2,50	-
63	307675,00	2237418,00	Картометрический метод	2,50	-
64	307745,00	2237438,00	Картометрический метод	2,50	-
65	307806,00	2237434,00	Картометрический метод	2,50	-
66	307889,00	2237395,00	Картометрический метод	2,50	-
67	307957,00	2237357,00	Картометрический метод	2,50	-
68	308000,00	2237385,00	Картометрический метод	2,50	-
69	308055,00	2237403,00	Картометрический метод	5,00	-
70	308042,00	2237419,00	Картометрический метод	7,50	-
71	307972,00	2237507,00	Картометрический метод	7,50	-
72	308140,00	2237594,00	Картометрический метод	7,50	-
73	308391,00	2237719,00	Картометрический метод	7,50	-
1	308505,00	2237789,00	Картометрический метод	7,50	-
3. Сведения о характерных точках части (частей) границы объекта					
-	-	-	-	-	-

Раздел 3

Сведения о местоположении измененных (уточненных) границ объекта							
1. Система координат: МСК-58, зона 2							
2. Сведения о характерных точках границ объекта							
Обозначение характерных точек границ	Существующие координаты, м		Измененные (уточненные) координаты, м		Метод определения координат характерной точки	Средняя квадратическая погрешность положения характерной точки (M _t), м	Описание обозначения точки на местности (при наличии)
	X	Y	X	Y			
1	2	3	4	5	6	7	8
-	-	-	-	-	-	-	-
3. Сведения о характерных точках части (частей) границы объекта							
-	-	-	-	-	-	-	-

План границ объекта
Граница села Новое Славкино Старославкинского сельсовета Малосердобинского района Пензенской области
 (наименование объекта, местоположение границ которого описано (далее – объект))

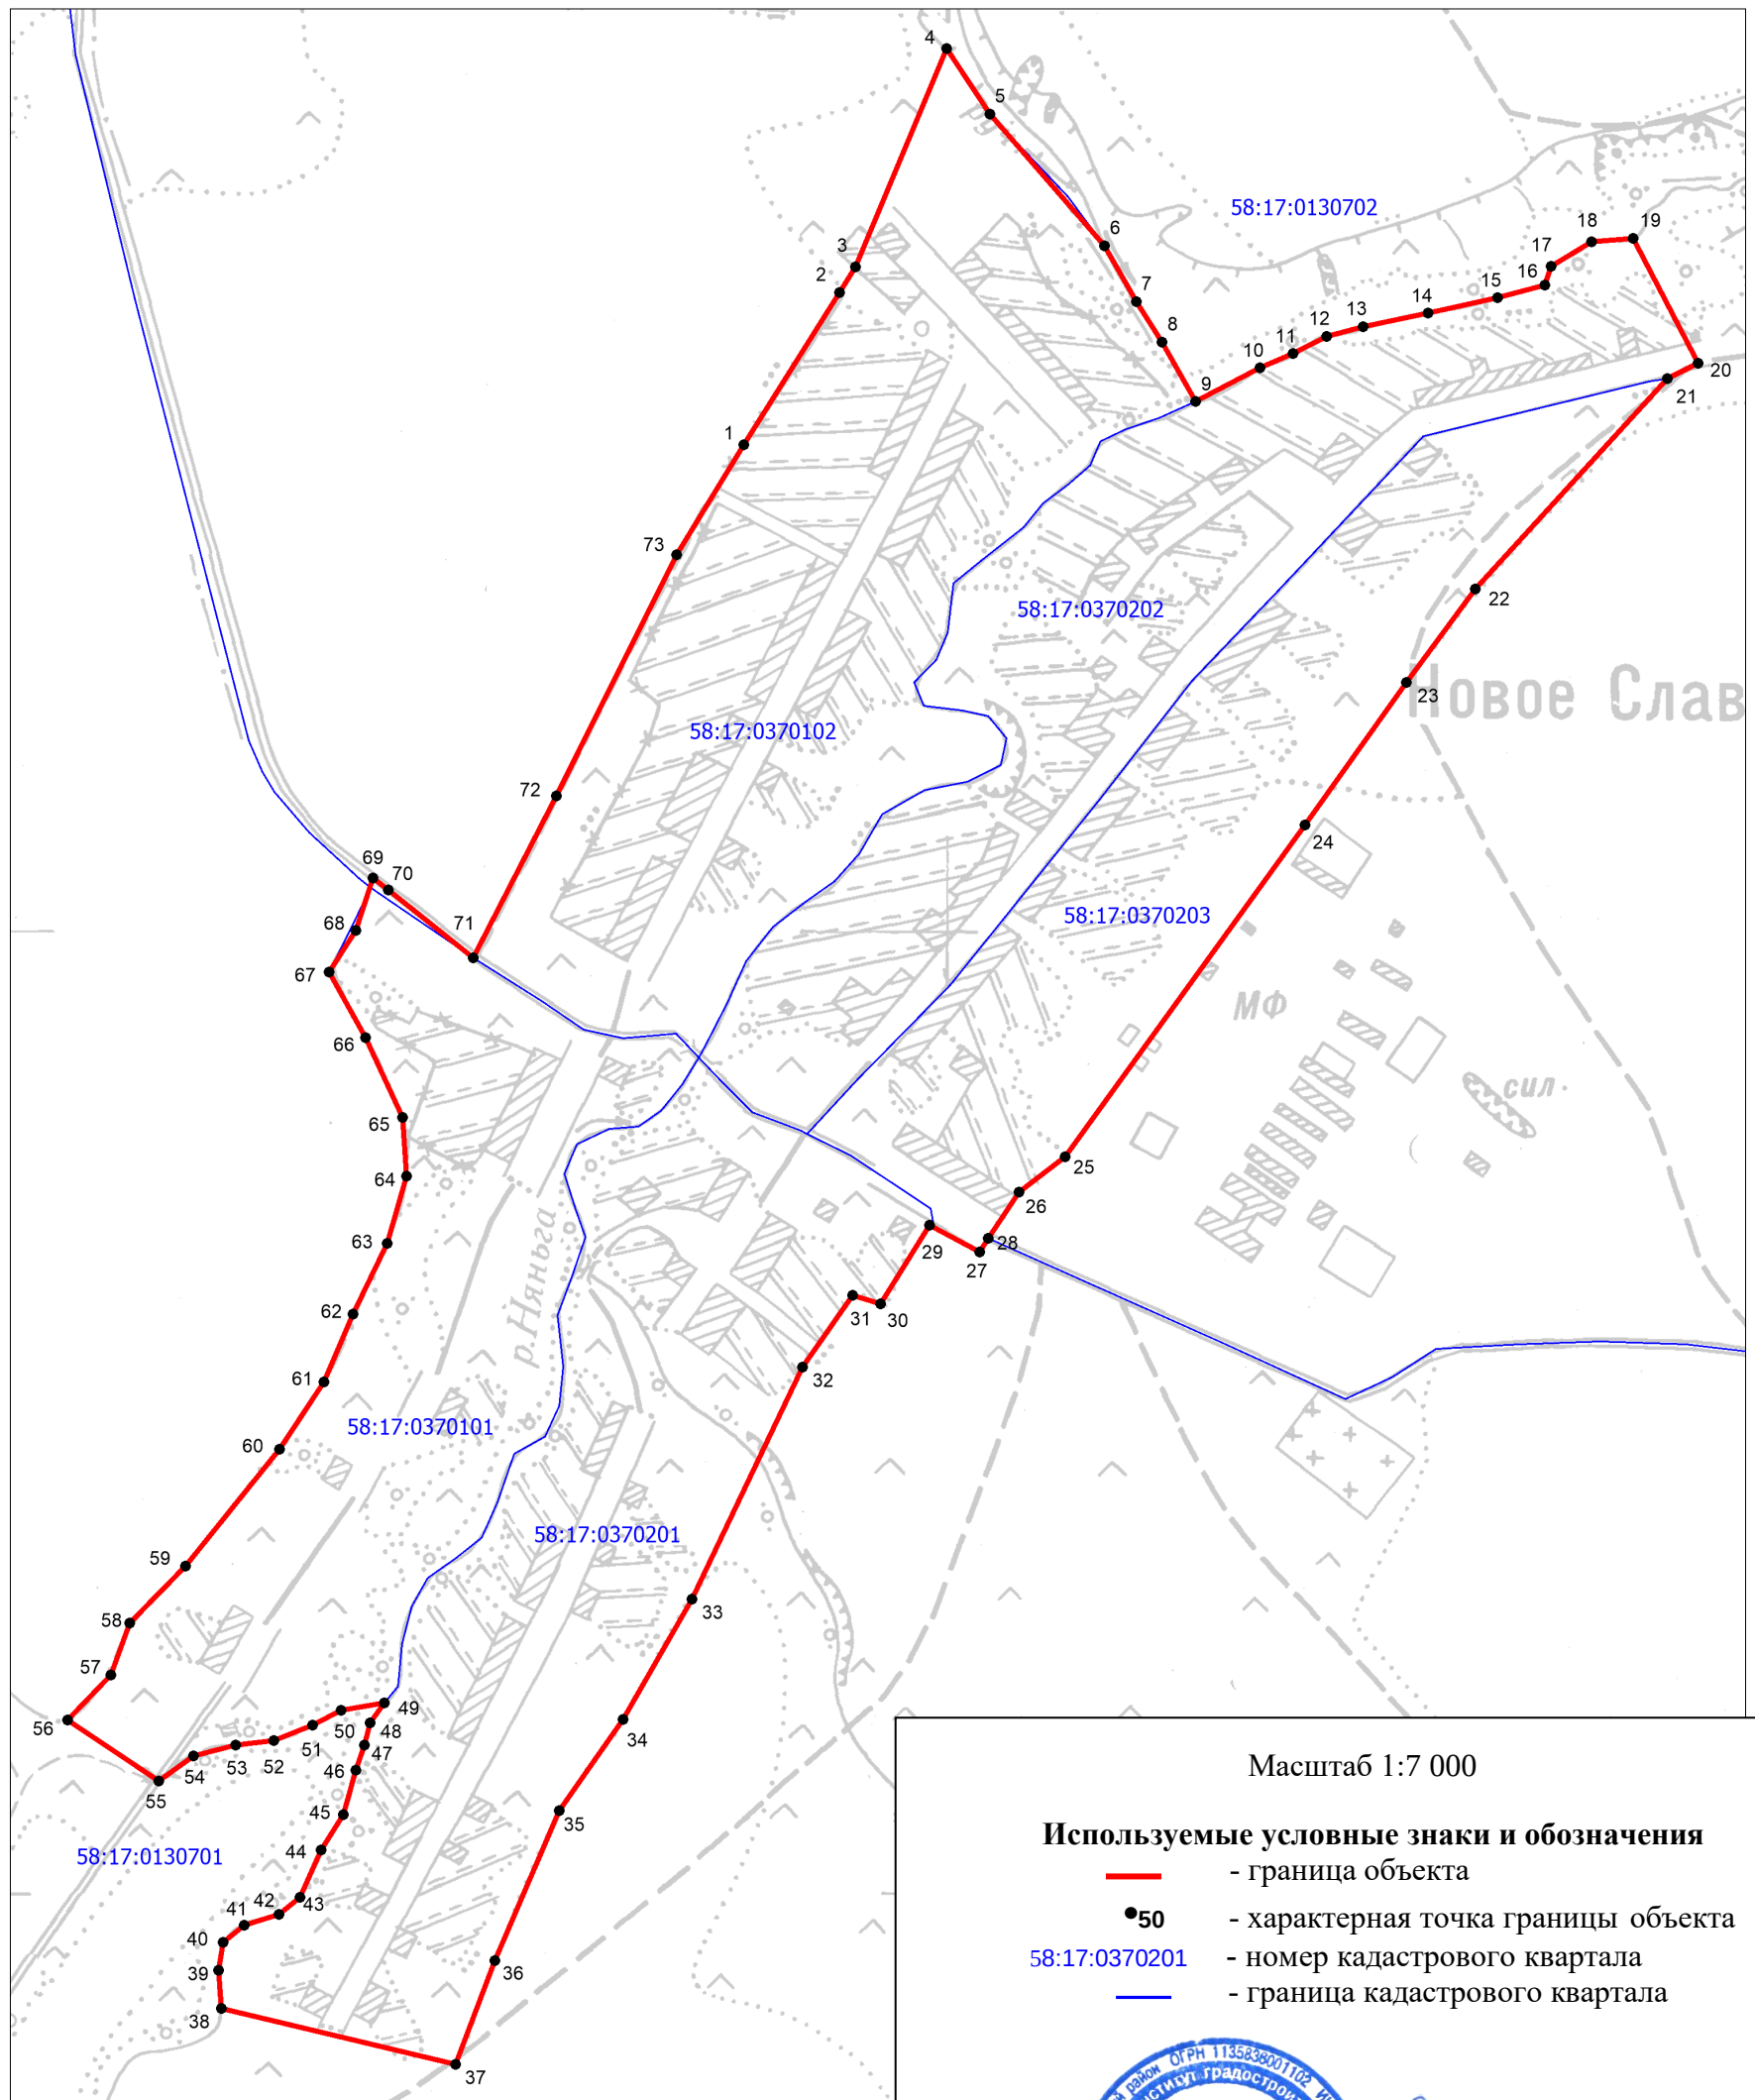

Масштаб 1:7 000

Используемые условные знаки и обозначения

- - граница объекта
- 50 - характерная точка границы объекта
- 58:17:0370201 - номер кадастрового квартала
- - граница кадастрового квартала

Подпись _____ Дата « 22 » 07 2022 г.
 Место (подпись, печать, оригинал) лица, составившего описание
 местоположения границ объекта



Текстовое описание местоположения границ села Новое Славкино

Прохождение границы		Описание прохождения границы
от точки	до точки	
1	2	3
1	4	464,4 м на северо-восток по сельскохозяйственным угодьям, часть границы проходит по части границы земельного участка 58:17:0130702:67
4	9	451,1 м на юго-запад по сельскохозяйственным угодьям
9	19	498,6 м в общем направлении на северо-восток по руслу реки Няньга
19	20	146,7 м юго-восток по сельскохозяйственным угодьям
20	28	1196,0 м юго-запад по сельскохозяйственным угодьям, часть границы проходит по части границы земельного участка 58:17:0130701:49
28	29	59,1 м на северо-запад по сельскохозяйственным угодьям, граница проходит по части границы земельного участка 58:17:0130701:49
29	30	96,6 м на юго-запад по сельскохозяйственным угодьям,
30	31	30,4 м на северо-запад по сельскохозяйственным угодьям, граница проходит по части границы земельного участка 58:17:0130701:49
31	37	903,5 м на юго-запад по сельскохозяйственным угодьям, часть границы проходит по части границы земельного участка 58:17:0130701:49
37	38	250,8 м на северо-запад по сельскохозяйственным угодьям, граница проходит по части границы земельного участка 58:17:0000000:14
38	49	386,2 м в общем направлении на северо-восток по ручью, граница проходит по части границы земельного участка 58:17:0000000:14
49	55	252,4 м в общем направлении на юго-запад по ручью, граница проходит по части границы земельного участка 58:17:0000000:14
55	56	114,0 м на северо-запад по сельскохозяйственным угодьям
56	64	676,9 м на северо-восток по сельскохозяйственным угодьям, граница проходит по части границы земельного участка 58:17:0130701:15
64	67	230,7 м на северо-запад по сельскохозяйственным угодьям, граница проходит по части границы земельного участка 58:17:0130701:15
67	69	109,2 м на северо-восток полевой дороге, часть границы проходит по части границы земельного участка 58:17:0130701:15
69	71	133,1 м на юго-восток полевой дороге, часть границы проходит по части границы земельного участка 58:17:0130702:67
71	1	603,4 м на северо-восток по сельскохозяйственным угодьям, граница проходит по части границы земельного участка 58:17:0130702:67