

**СВЕДЕНИЯ О ГРАНИЦАХ НАСЕЛЕННЫХ ПУНКТОВ,
ВХОДЯЩИХ В СОСТАВ
КЛЮЧЕВСКОГО СЕЛЬСОВЕТА
МАЛОСЕРДОБИНСКОГО РАЙОНА
ПЕНЗЕНСКОЙ ОБЛАСТИ**

ОПИСАНИЕ МЕСТОПОЛОЖЕНИЯ ГРАНИЦ

села Ключи

(наименование объекта, местоположение границ
которого описано (далее - объект))

Раздел 1

Сведения об объекте		
N п/п	Характеристики объекта	Описание характеристик
1	2	3
1	Местоположение объекта	Пензенская область, Малосердобинский район, Ключевский сельсовет, с. Ключи
2	Площадь объекта +/- величина погрешности определения площади (Р +/- Дельта Р)	-
3	Иные характеристики объекта	-

Раздел 2

Сведения о местоположении границ объекта					
1. Система координат МСК-58, зона 2					
2. Сведения о характерных точках границ объекта					
Обозначение характерных точек границ	Координаты, м		Метод определения координат характерной точки	Средняя квадратическая погрешность положения характерной точки (Mt), м	Описание обозначения точки на местности (при наличии)
	X	Y			
1	2	3	4	5	6
1	319676,35	2240906,87	геодезический метод	0,1	Закрепление отсутствует
2	319652	2240932,17	геодезический метод	0,1	Закрепление отсутствует
3	319600,86	2240984,74	геодезический метод	0,1	Закрепление отсутствует
4	319523,52	2241057,98	геодезический метод	0,1	Закрепление отсутствует
5	319510,24	2241069,49	геодезический метод	0,1	Закрепление отсутствует
6	319435,04	2241122,63	геодезический метод	0,1	Закрепление отсутствует
7	319358,96	2241174,68	геодезический метод	0,1	Закрепление отсутствует
8	319278,4	2241275,17	геодезический метод	0,1	Закрепление отсутствует
9	319166,68	2241398,22	геодезический метод	0,1	Закрепление отсутствует
10	319117,22	2241451,78	геодезический метод	0,1	Нет закрепления
11	319075	2241497	геодезический метод	0,1	Нет закрепления
12	318984	2241572	геодезический метод	0,1	Нет закрепления
13	318883	2241663	геодезический метод	0,1	Нет закрепления
14	318816	2241727	геодезический метод	0,1	Нет закрепления
15	318739	2241679,77	картометрический метод	5	-
16	318767,54	2241734,7	картометрический метод	5	-
17	318706,22	2241790,71	картометрический метод	5	-
18	318680,59	2241828,43	картометрический метод	5	-

19	318661,16	2241822	картометрический метод	5	-
20	318642,78	2241827,75	геодезический метод	0,1	-
21	318640,29	2241830,66	геодезический метод	0,1	-
22	318529	2241961	картометрический метод	5	-
23	318473	2242027,01	картометрический метод	5	-
24	318367,06	2242049,5	картометрический метод	5	-
25	318295,74	2242096,93	геодезический метод	0,5	-
26	318240,41	2242171,44	геодезический метод	0,1	-
27	318235,58	2242169,83	геодезический метод	0,1	-
28	318213	2242180	картометрический метод	5	-
29	318165	2242211	картометрический метод	5	-
30	318118	2242238	картометрический метод	5	-
31	318065	2242249	картометрический метод	5	-
32	318053	2242252	картометрический метод	5	-
33	317998,84	2242282,79	картометрический метод	5	-
34	317903	2242337	картометрический метод	5	-
35	317689,76	2242434,39	картометрический метод	2,5	-
36	317664,75	2242457,49	картометрический метод	2,5	-
37	317607,92	2242499,76	картометрический метод	2,5	-
38	317573,16	2242515,48	картометрический метод	2,5	-
39	317438,67	2242578,03	картометрический метод	2,5	-
40	317130,62	2242717,2	картометрический метод	2,5	-
41	317007,33	2242765,39	картометрический метод	5	-
42	317003	2242753	картометрический метод	5	-
43	316963	2242640	картометрический метод	5	-
44	316919,93	2242529,4	картометрический метод	5	-
45	316882	2242424	картометрический метод	5	-
46	316860,18	2242376,78	картометрический метод	5	-
47	316850,32	2242342,95	геодезический метод	0,3	-
48	316842,6	2242318,56	геодезический метод	0,3	-
49	316840,14	2242318,5	геодезический метод	0,3	-

50	316833,16	2242299,36	геодезический метод	0,3	-
51	316838,36	2242236,14	геодезический метод	0,1	-
52	316837,08	2242230,28	геодезический метод	0,1	-
53	316884,82	2242219,83	картометрический метод	5	-
54	316846,67	2241996,14	картометрический метод	5	-
55	317937,1	2241454,32	картометрический метод	5	-
56	318015,77	2241463,94	картометрический метод	5	-
57	318037,3	2241455,83	картометрический метод	5	-
58	318061,94	2241429,92	геодезический метод	0,5	-
59	318068,94	2241428,46	геодезический метод	0,1	-
60	318118,56	2241364,54	картометрический метод	5	-
61	318292,35	2241278,56	картометрический метод	5	-
62	318292,74	2241376,07	картометрический метод	5	-
63	318342,95	2241474,56	картометрический метод	5	-
64	318366,56	2241459,01	геодезический метод	0,1	-
65	318390,98	2241426,96	геодезический метод	0,1	-
66	318396,07	2241429,72	геодезический метод	0,1	-
67	318399,06	2241431,78	геодезический метод	0,3	-
68	318402,95	2241433,5	геодезический метод	0,3	-
69	318415,67	2241417,51	геодезический метод	0,3	-
70	318433,8	2241398,11	геодезический метод	0,3	-
71	318504,92	2241353,39	геодезический метод	0,1	Нет закрепления
72	318589,71	2241271,04	геодезический метод	0,1	Нет закрепления
73	318650,26	2241207,28	геодезический метод	0,1	Нет закрепления
74	318718,7	2241163,44	геодезический метод	0,1	Нет закрепления
75	318786,77	2241123,24	геодезический метод	0,1	Закрепление отсутствует
76	318802,81	2241111,5	геодезический метод	0,1	Закрепление отсутствует
77	318834,06	2241100,56	геодезический метод	0,1	Закрепление отсутствует
78	318875,62	2241083,08	геодезический метод	0,1	Закрепление отсутствует

79	318911,49	2241069,93	геодезический метод	0,1	Закрепление отсутствует
80	319001,25	2241042,75	геодезический метод	0,1	Закрепление отсутствует
81	319135,62	2241019,31	геодезический метод	0,1	Закрепление отсутствует
82	319251,25	2241005,25	геодезический метод	0,1	Закрепление отсутствует
83	319363,75	2240986,5	геодезический метод	0,1	Закрепление отсутствует
84	319485,62	2240956,81	геодезический метод	0,1	Закрепление отсутствует
1	319676,35	2240906,87	геодезический метод	0,1	Закрепление отсутствует


3. Сведения о характерных точках части (частей) границы объекта

Обозначение характерных точек части границы	Координаты, м		Метод определения координат характерной точки	Средняя квадратическая погрешность положения характерной точки (Mt), м	Описание обозначения точки на местности (при наличии)
	X	Y			
1	2	3	4	5	6
Часть N 1					
Часть N 2					
Часть N...					

Раздел 3

Сведения о местоположении измененных (уточненных) границ объекта							
1. Система координат _____							
2. Сведения о характерных точках границ объекта							
Обозначение характерных точек границ	Существующие координаты, м		Измененные (уточненные) координаты, м		Метод определения координат характерной точки	Средняя квадратическая погрешность положения характерной точки (Mt), м	Описание обозначения точки на местности (при наличии)
	X	Y	X	Y			
1	2	3	4	5	6	7	8
3. Сведения о характерных точках части (частей) границы объекта							
Часть N 1							
Часть N 2							
Часть N...							

План границ объекта

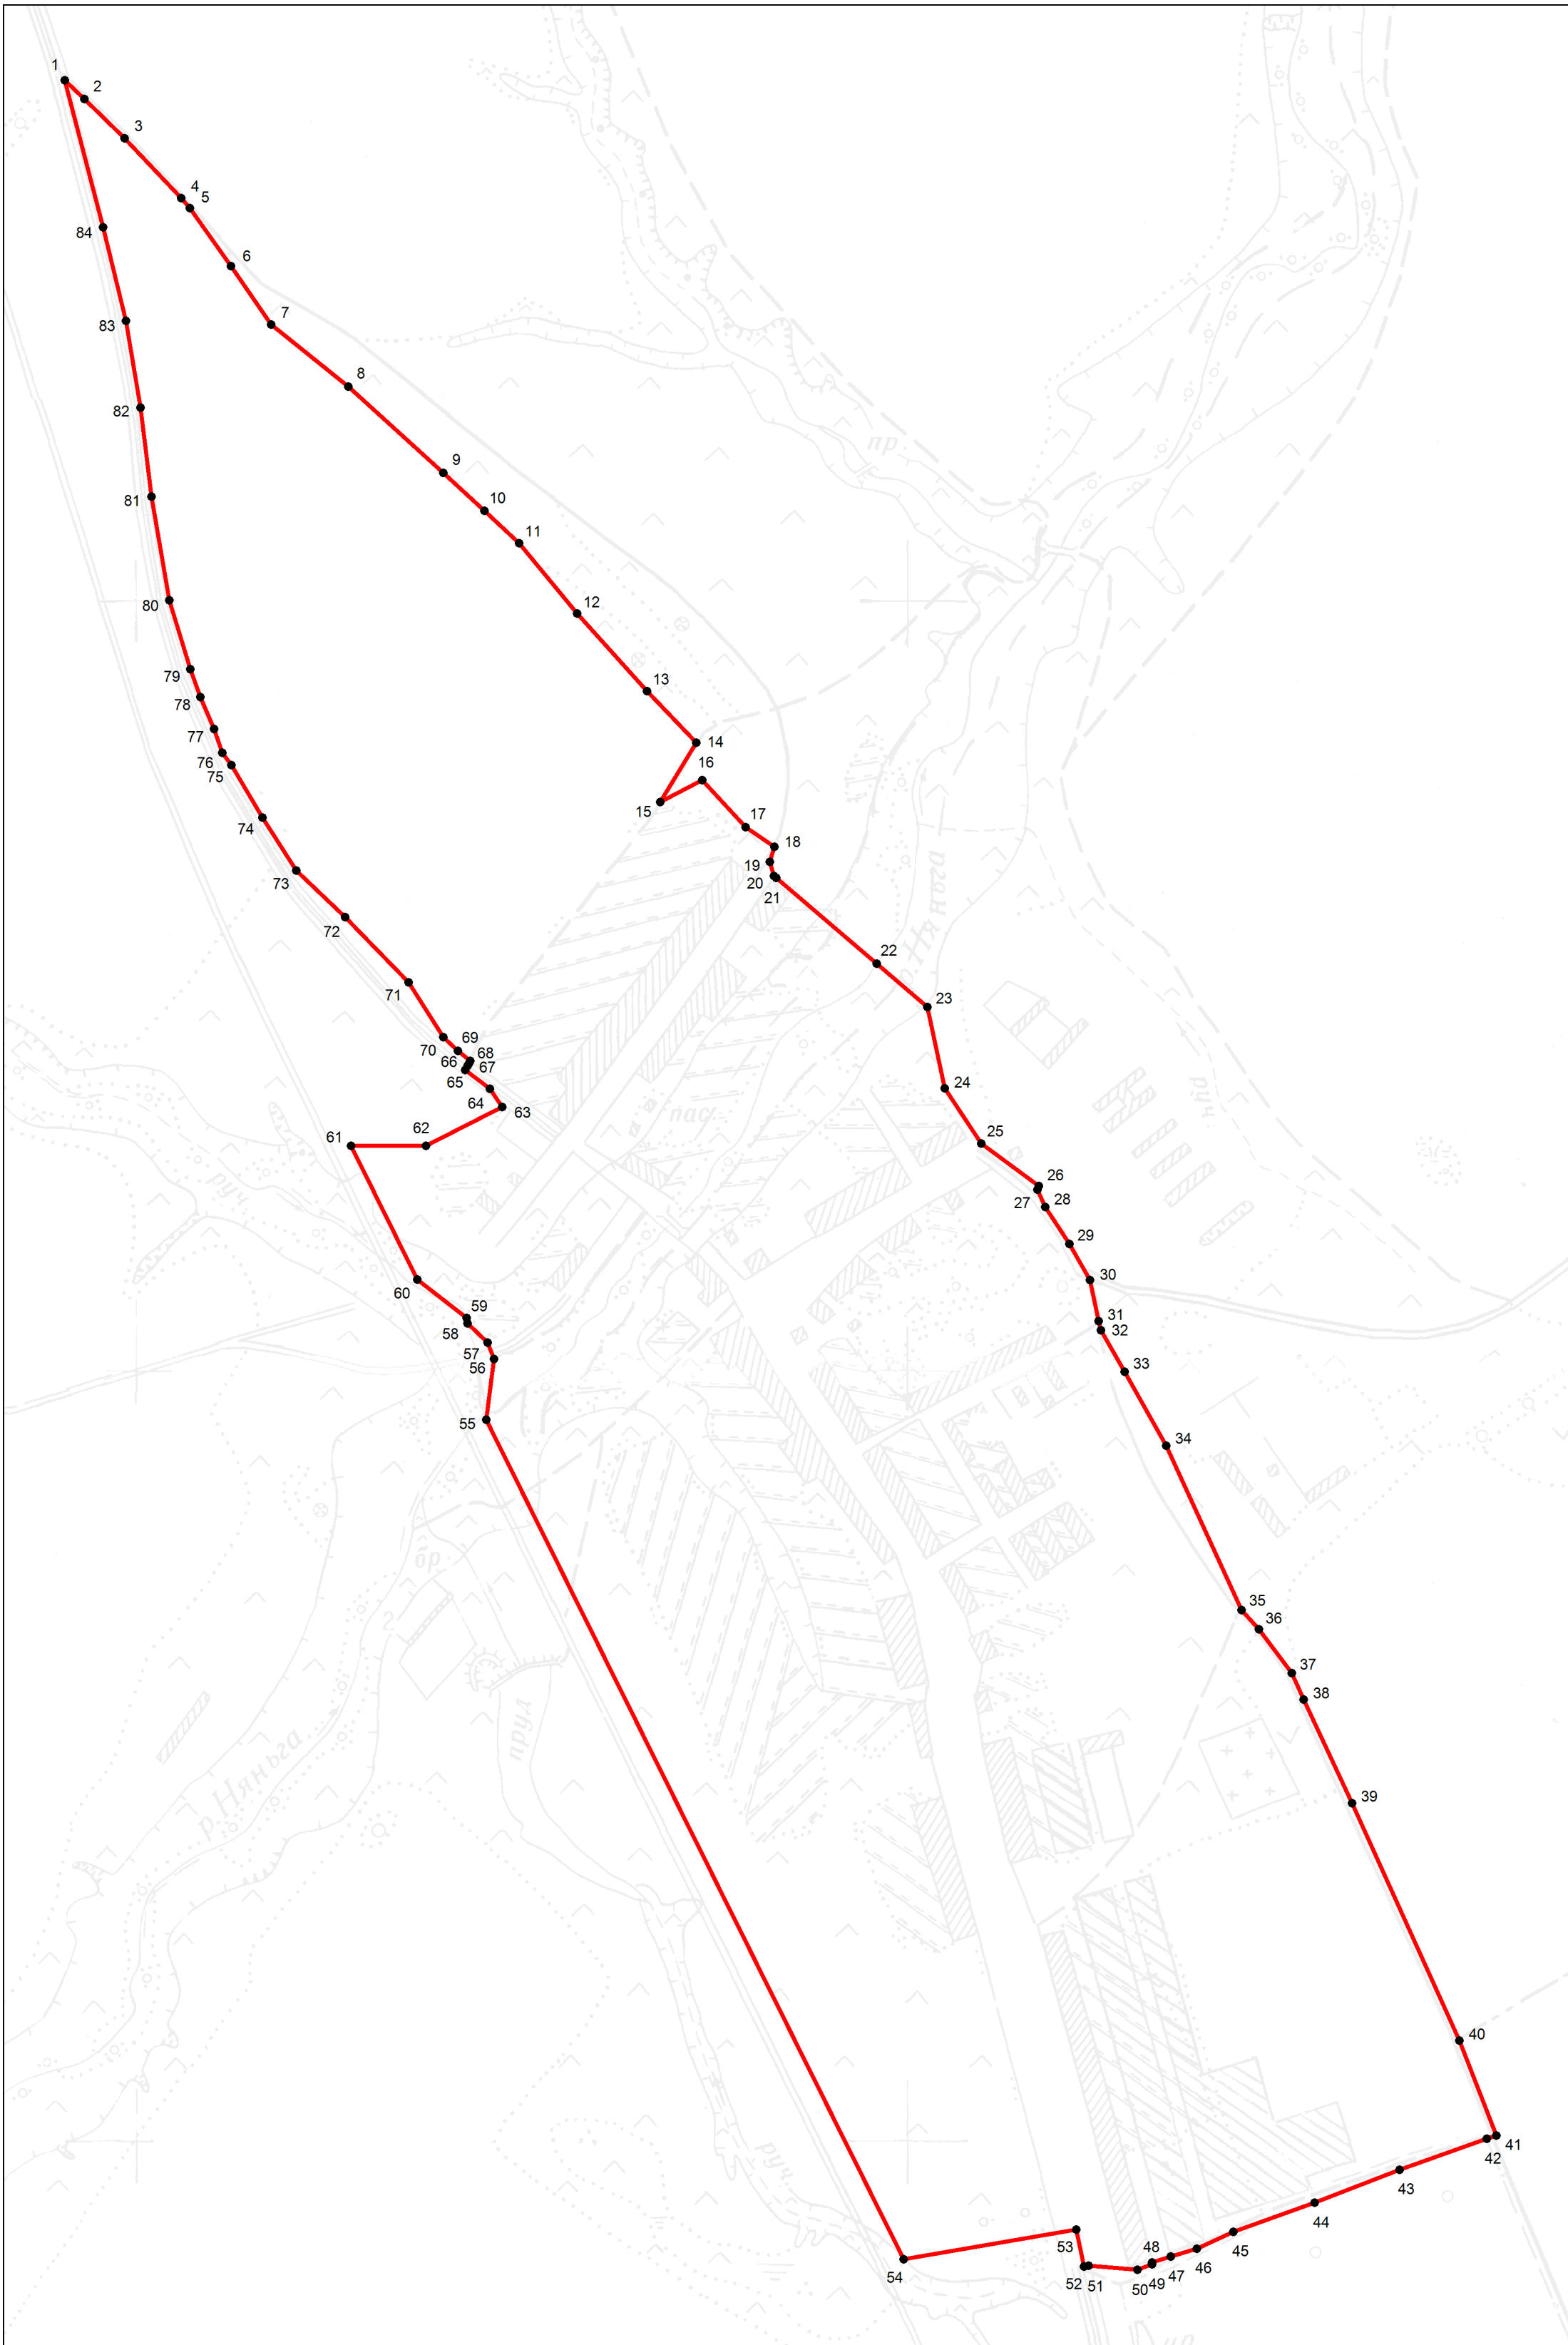

Масштаб 1: 7000

Используемые условные знаки и обозначения:

- - граница населенного пункта
- 13 - характерная точка границы населенного пункта

Подпись _____ Дата " _ " _____ г.

Место для оттиска печати (при наличии) лица, составившего описание местоположения границ объекта

ОПИСАНИЕ МЕСТОПОЛОЖЕНИЯ ГРАНИЦ

села Большая Чернавка

(наименование объекта, местоположение границ
которого описано (далее - объект))

Раздел 1

Сведения об объекте		
N п/п	Характеристики объекта	Описание характеристик
1	2	3
1	Местоположение объекта	Пензенская область, Малосердобинский район, Ключевский сельсовет, с. Большая Чернавка
2	Площадь объекта +/- величина погрешности определения площади (Р +/- Дельта Р)	-
3	Иные характеристики объекта	-

Раздел 2


Сведения о местоположении границ объекта					
1. Система координат МСК-58, зона 2					
2. Сведения о характерных точках границ объекта					
Обозначение характерных точек границ	Координаты, м		Метод определения координат характерной точки	Средняя квадратическая погрешность положения характерной точки (Mt), м	Описание обозначения точки на местности (при наличии)
	X	Y			
1	2	3	4	5	6
1	320298,62	2244037,35	картометрический метод	2,5	-
2	320322,44	2244155,73	картометрический метод	2,5	-
3	320311	2244225,01	картометрический метод	5	-
4	320176,25	2244515,24	картометрический метод	5	-
5	320092	2244661	картометрический метод	5	-
6	320047	2244730,99	картометрический метод	5	-
7	319965	2244824	картометрический метод	5	-
8	319807,75	2244955,25	картометрический метод	5	-
9	319458,44	2245022	картометрический метод	2,5	Нет закрепления
10	319319,95	2244959,09	картометрический метод	2,5	Нет закрепления
11	319149,67	2244887,24	картометрический метод	2,5	-
12	319125,28	2244872,32	картометрический метод	2,5	-
13	319069,46	2244670,86	картометрический метод	2,5	-
14	319058	2244622	картометрический метод	2,5	-
15	319146	2244545	картометрический метод	7,5	-
16	319211	2244495	картометрический метод	7,5	-
17	319306	2244421	картометрический метод	2,5	-
18	319440	2244312	картометрический метод	2,5	-
19	319515,82	2244239,42	геодезический метод	0,5	-
20	319519,45	2244236,13	геодезический метод	0,5	-
21	319572	2244176,01	картометрический метод	2,5	-

22	319762	2243997	картометрический метод	2,5	-
23	319960	2243816,01	картометрический метод	2,5	-
24	319978,95	2243833,91	картометрический метод	2,5	-
25	320211	2244006	картометрический метод	5	-
1	320298,62	2244037,35	картометрический метод	2,5	-
3. Сведения о характерных точках части (частей) границы объекта					
Обозначение характерных точек части границы	Координаты, м		Метод определения координат характерной точки	Средняя квадратическая погрешность положения характерной точки (Mt), м	Описание обозначения точки на местности (при наличии)
	X	Y			
1	2	3	4	5	6
Часть N 1					
Часть N 2					
Часть N...					

Раздел 3

Сведения о местоположении измененных (уточненных) границ объекта							
1. Система координат _____							
2. Сведения о характерных точках границ объекта							
Обо зна чен ие хар акте рных х точ ек гра ниц	Существующие координаты, м		Измененные (уточненные) координаты, м		Метод определения координат характерной точки	Средняя квадрат ическая погреш ность положе ния характе рной точки (Mt), м	Описа ние обозна чения точки на местно сти (при налич ии)
	X	Y	X	Y			
1	2	3	4	5	6	7	8
3. Сведения о характерных точках части (частей) границы объекта							
Часть N 1							
Часть N 2							
Часть N...							

План границ объекта

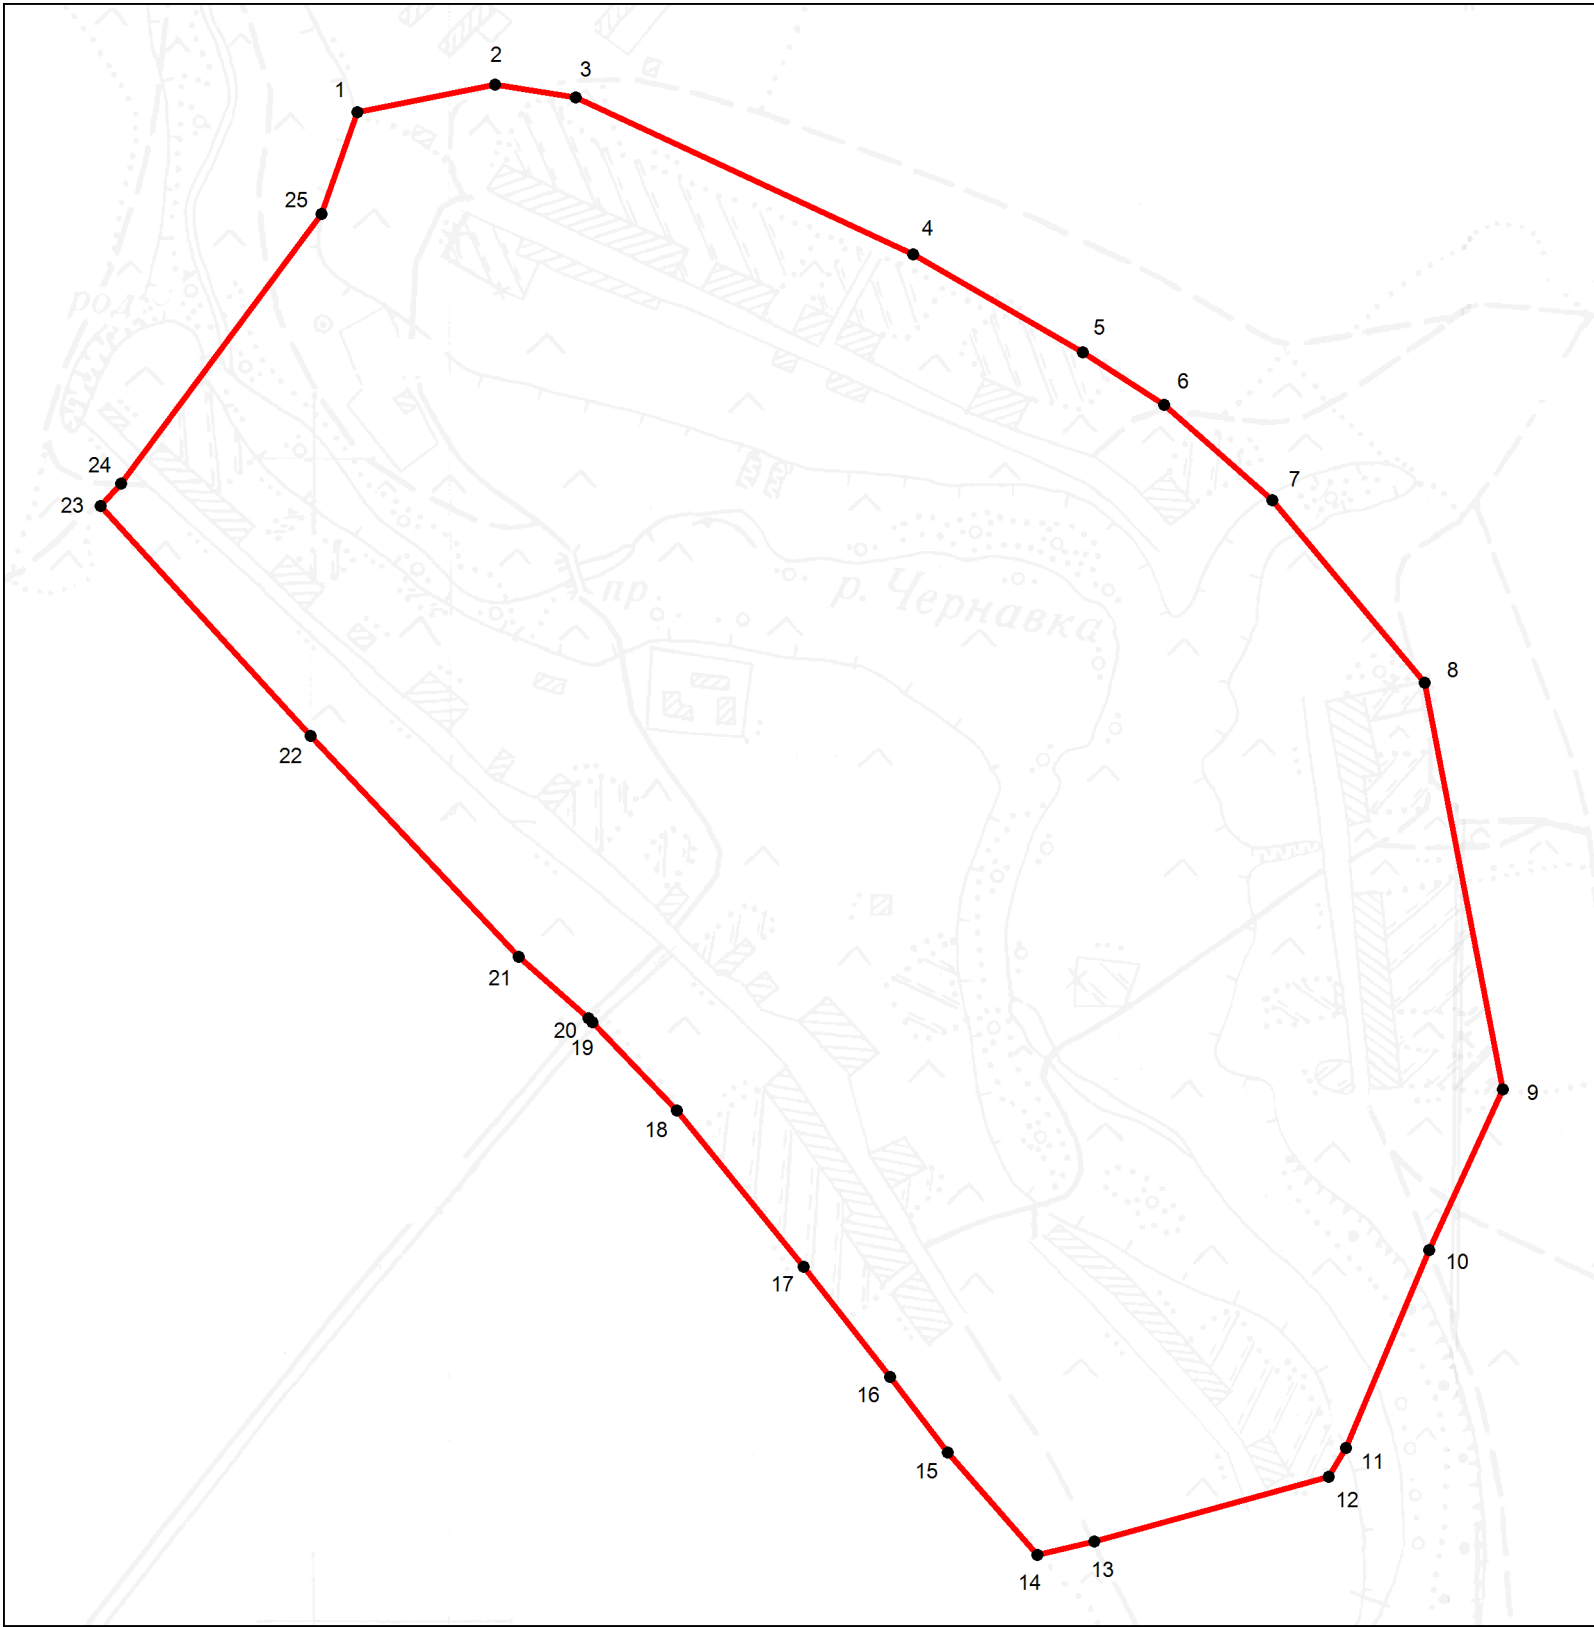

Масштаб 1: 6500

Используемые условные знаки и обозначения:

- - граница населенного пункта
- 12 - характерная точка границы населенного пункта

Подпись _____ Дата " __ " _____ г.

Место для оттиска печати (при наличии) лица, составившего описание местоположения границ объекта

ОПИСАНИЕ МЕСТОПОЛОЖЕНИЯ ГРАНИЦ

села Александровка

(наименование объекта, местоположение границ
которого описано (далее - объект))

Раздел 1

Сведения об объекте		
N п/п	Характеристики объекта	Описание характеристик
1	2	3
1	Местоположение объекта	Пензенская область, Малосердобинский район, Ключевский сельсовет, с. Александровка
2	Площадь объекта +/- величина погрешности определения площади (Р +/- Дельта Р)	-
3	Иные характеристики объекта	-

Раздел 2

Сведения о местоположении границ объекта					
1. Система координат МСК-58, зона 2					
2. Сведения о характерных точках границ объекта					
Обозначение характерных точек границ	Координаты, м		Метод определения координат характерной точки	Средняя квадратическая погрешность положения характерной точки (Mt), м	Описание обозначения точки на местности (при наличии)
	X	Y			
1	2	3	4	5	6
1	312918,15	2248738,14	картометрический метод	5	-
2	312912,7	2248749,69	картометрический метод	5	-
3	312911,7	2248763,91	картометрический метод	5	-
4	312917,95	2248780,12	картометрический метод	5	-
5	312921	2248839	картометрический метод	5	-
6	312901	2248893	картометрический метод	5	-
7	312893	2248909	картометрический метод	5	-
8	312888,02	2248940	картометрический метод	5	-
9	312884	2248968	картометрический метод	5	-
10	312874	2248987	картометрический метод	5	-
11	312874	2249007,99	картометрический метод	5	-
12	312857	2249033	картометрический метод	5	-
13	312844	2249060	картометрический метод	5	-
14	312843	2249093	картометрический метод	5	-
15	312840	2249121	картометрический метод	5	-
16	312825	2249141	картометрический метод	5	-
17	312808	2249156	картометрический метод	5	-
18	312778,99	2249188,7	картометрический метод	5	-
19	312772	2249223	картометрический метод	5	-
20	312760	2249241	картометрический метод	5	-
21	312742	2249263,01	картометрический метод	5	-

22	312739	2249280	картометрический метод	5	-
23	312717	2249304	картометрический метод	5	-
24	312710	2249350	картометрический метод	5	-
25	312689	2249368	картометрический метод	5	-
26	312672	2249381	картометрический метод	5	-
27	312644	2249413	картометрический метод	5	-
28	312628	2249431,99	картометрический метод	5	-
29	312617	2249449	картометрический метод	5	-
30	312606	2249475	картометрический метод	5	-
31	312583	2249489	картометрический метод	5	-
32	312550	2249530	картометрический метод	5	-
33	312519	2249577	картометрический метод	5	-
34	312466	2249644	картометрический метод	5	-
35	312436	2249687	картометрический метод	2,5	Нет закрепления
36	312402	2249709	картометрический метод	2,5	Нет закрепления
37	312388,02	2249717,22	картометрический метод	2,5	Нет закрепления
38	312360	2249727	картометрический метод	5	-
39	312305	2249744	картометрический метод	5	-
40	312268	2249769	картометрический метод	5	-
41	312249	2249803	картометрический метод	5	-
42	312225,02	2249832	картометрический метод	5	-
43	312213	2249841	картометрический метод	5	-
44	312205	2249873	картометрический метод	5	-
45	312195	2249899	картометрический метод	5	-
46	312152,5	2249945,75	картометрический метод	2,5	Нет закрепления
47	312093	2249851	картометрический метод	2,5	Нет закрепления
48	312053	2249813	картометрический метод	2,5	Нет закрепления
49	312041,49	2249803,74	картометрический метод	2,5	Нет закрепления
50	311951,74	2249739,17	картометрический метод	2,5	Нет закрепления
51	312138,61	2249521,04	картометрический метод	2,5	Нет закрепления
52	312196,74	2249434,17	картометрический метод	2,5	Нет закрепления

53	312280,49	2249480,42	картометрический метод	2,5	Нет закрепления
54	312301,74	2249486,04	картометрический метод	2,5	Нет закрепления
55	312320,49	2249472,92	картометрический метод	2,5	Нет закрепления
56	312336,74	2249443,54	картометрический метод	2,5	Нет закрепления
57	312349,24	2249416,04	картометрический метод	2,5	Нет закрепления
58	312476,27	2249179,95	картометрический метод	2,5	Нет закрепления
59	312489,71	2249158,7	картометрический метод	2,5	Нет закрепления
60	312533	2249097	картометрический метод	2,5	Нет закрепления
61	312555	2249062	картометрический метод	2,5	Нет закрепления
62	312623	2248921	картометрический метод	2,5	Нет закрепления
63	312696	2248782	картометрический метод	2,5	Нет закрепления
64	312738	2248671	картометрический метод	2,5	Нет закрепления
1	312918,15	2248738,14	картометрический метод	5	-

3. Сведения о характерных точках части (частей) границы объекта

Обозначение характерных точек части границы	Координаты, м		Метод определения координат характерной точки	Средняя квадратическая погрешность положения характерной точки (Mt), м	Описание обозначения точки на местности (при наличии)
	X	Y			
1	2	3	4	5	6
Часть N 1					
Часть N 2					
Часть N...					

Раздел 3

Сведения о местоположении измененных (уточненных) границ объекта							
1. Система координат _____							
2. Сведения о характерных точках границ объекта							
Обозначение характерных точек границ	Существующие координаты, м		Измененные (уточненные) координаты, м		Метод определения координат характерной точки	Средняя квадратическая погрешность положения характерной точки (Mt), м	Описание обозначения точки на местности (при наличии)
	X	Y	X	Y			
1	2	3	4	5	6	7	8
3. Сведения о характерных точках части (частей) границы объекта							
Часть N 1							
Часть N 2							
Часть N...							

План границ объекта



Масштаб 1: 5500

- Используемые условные знаки и обозначения:
- - граница населенного пункта
 - 12 - характерная точка границы населенного пункта

Подпись _____ Дата " _ " _____ г.

Место для оттиска печати (при наличии) лица, составившего описание местоположения границ объекта